



ООО «Северная компания»

СРО-П-082-14122009 от 22 октября 2019 г.

**Блочно-модульная котельная (БМК) N25, мощностью 13,0
МВт. Адрес объекта незавершенного строительства:
Новгородская обл., Пестовский муниципальный район,
Пестовское городское поселение, г. Пестово, ул.
Заводская, д. 13, ЗУ 53:14:0100121:149, КН 53:14:0100121:667**

Проектная документация

**Раздел 5. Сведения об инженерном оборудовании, о сетях
и системах инженерно-технического обеспечения**

Подраздел 5. Сети связи

Книга 3. Узел учета тепловой энергии в котельной

ОК.19.25/СТ –АТМ

Том 5.5.3



ООО «Северная компания»

СРО-П-082-14122009 от 22 октября 2019 г.

**Блочно-модульная котельная (БМК) N25, мощностью 13,0
МВт. Адрес объекта незавершенного строительства:
Новгородская обл., Пестовский муниципальный район,
Пестовское городское поселение, г. Пестово, ул.
Заводская, д. 13, ЗУ 53:14:0100121:149, КН 53:14:0100121:667**

Проектная документация

**Раздел 5. Сведения об инженерном оборудовании, о сетях
и системах инженерно-технического обеспечения**

Подраздел 5. Сети связи

Книга 3. Узел учета тепловой энергии в котельной

ОК.19.25/СТ –АТМ

Том 5.5.3

**Директор проектно-
конструкторского бюро**

А.И. Легкий

Главный инженер проекта

Е.Ю. Волков

Ведомость нормативных и прилагаемых документов

Обозначение	Наименование	Примечания
<u>Нормативные документы</u>		
СП 89.13330.2012	«Котельные установки. Актуализированная редакция СНиП II-35-76»	
ПП РФ N 87 от 16 февраля 2008 г.	О составе разделов проектной документации и требованиях к их содержанию	
Постановление Правительства РФ от 18 ноября 2013г. №1034	О коммерческом учете тепловой энергии, теплоносителя	
ГОСТ 21.1101-2013	Основные требования к проектной и рабочей документации	
СНиП 12-03-2001	Безопасность труда в строительстве.	
СНиП 12-04-2002	Безопасность труда в строительстве.	
ГОСТ Р 22.1.12-2005	Безопасность в чрезвычайных ситуациях. Структурированная система мониторинга и управления инженерными сетями зданий и сооружений. Общие требования.	
ГОСТ 21.208-2013	Автоматизация технологических процессов и производств. Обозначения условные приборов и средств автоматизации в схемах	
ПУЭ, 7 издание	Правила устройства электроустановок	
	Методика осуществления коммерческого учета тепловой энергии, теплоносителя (утв. Приказом Министерства строительства и ЖКХ РФ от 17 марта 2014 №99/пр).	
<u>Прилагаемые документы</u>		
ОК.19.25/СТ-АТМ.СО	Спецификация оборудования изделий и материалов	
ОК.19.25/СТ-АТМ.КЖ	Кабельный журнал	

Инов. №	Подпись и дата	Взам. инв				
Изм.	Кол.уч	Лист	№док.	Подп.	Дата	Лист
						2.2

ОК.19.25/СТ-АТМ

Общие указания

Исходные данные для разработки части АТМ проекта

1. Техническое задание на строительство котельной по адресу: Российская Федерация, Новгородская обл., Пестовский муниципальный район, Пестовское городское поселение, г. Пестово, ул. Заводская, д. 13, ЗУ 53:14:0100121:149, КН 53:14:0100121:667.
2. Части раздела «Тепломеханические решения», «Автоматизация комплексная».

Право на проектирование предоставлено следующими документами

Право на проектирование предоставлено свидетельством №1306, регистрационный номер СРО-П-082-14122009 от 22.10.2019 г. выданное члену саморегулируемой организации ООО "Северная компания" на основании решения Ассоциации Саморегулируемой организации «Газо-распределительная система. Проектирование».

Проектная документация разработана в соответствии с градостроительным планом земельного участка, заданием на проектирование, градостроительным регламентом, документами об использовании земельного участка для строительства, техническими регламентами, в том числе устанавливающими требования по обеспечению безопасной эксплуатации зданий, строений, сооружений и безопасного использования прилегающих к ним территорий, и с соблюдением технических условий.

Главный инженер проекта



Волков Е.Ю.

						ОК.19.25/СТ-АТМ			
						Блочно-модульная котельная (БМК) N25, мощностью 13,0 МВт. Адрес объекта незавершенного строительства: Новгородская обл., Пестовский муниципальный район, Пестовское городское поселение, г. Пестово, ул. Заводская, д. 13, ЗУ 53:14:0100121:149, КН 53:14:0100121:667			
Изм.	Кол.у	Лист		Подпись	Дата	Автоматизированная газовая котельная	Стадия	Лист	Листов
Разраб.		Носов			09.25		П	3.1	10
Проверил		Тюков			09.25				
						Общие указания			
Н. контр		Легкий			09.25				
ГИП		Волков			09.25				

Проектом предусматривается автоматизация учета потребления тепловой энергии для организации взаимных расчетов между теплоснабжающей организацией и абонентом, в лице котельной.

Назначение системы:

- контроль за тепловыми и гидравлическими режимами работы систем теплоснабжения и теплопотребления;
- контроль за рациональным использованием тепловой энергии и теплоносителя;
- документирование параметров теплоносителя: массы (объема), температуры, давления;
- учет потребляемой тепловой энергии и теплоносителя.

Расчет потребителей тепловой энергии с энергоснабжающими организациями за полученное ими тепло осуществляется на основании показаний приборов учета и контроля параметров теплоносителя, установленных у потребителя и допущенных в эксплуатацию в соответствии с требованиями правил учета тепловой энергии и теплоносителя.

На узле учета тепловой энергии источника теплоты с помощью приборов должны определяться следующие величины:

- время работы приборов узла учета тепловой энергии
- отпущенная тепловая энергия
- масса (объем) теплоносителя, отпущенного или полученного источником теплоты соответственно по подающему и обратному трубопроводам
- масса (объем) теплоносителя, расходуемого на подпитку системы теплоснабжения
- тепловая энергия, отпущенная за час
- среднечасовое и среднесуточное значение расхода теплоносителя в подающем и обратном трубопроводе.

Инов. №	Подпись и дата	Взам. инв							Лист
Изм.	Кол.уч	Лист	№ док.	Подп.	Дата	ОК.19.25/СТ-АТМ			3.2

Таблица 1. Исходные данные для проектирования узла учета тепловой энергии.

Температура и давление			
Температурный график сетевого контура	$T_{с.к.}$	95/70	°C
Температура труб-да подпитки сетевого контура	$T_{п.с.к.}$	5	°C
Давление в прямом трубопроводе сетевого контура	$P_{пр.с.к.}$	0,6	МПа
Давление в обратном трубопроводе сетевого контура	$P_{об.с.к.}$	0,3	МПа
Температурный график ГВС	$T_{ГВС.к.}$	65/55	°C
Температура труб-да подпитки контура ГВС	$T_{п.ГВС.к.}$	5	°C
Давление в прямом трубопроводе контура ГВС	$P_{пр.ГВС.к.}$	0,5	МПа
Давление в обратном трубопроводе контура ГВС	$P_{об.ГВС.к.}$	0,2	МПа
Расходы сетевой воды			
Расход в прямом трубопроводе сетевого контура	$G_{пр.с.к.}$	348,2	м³/ч
Расход в обратном трубопроводе сетевого контура	$G_{об.с.к.}$	348,2	м³/ч
Расход в трубопроводе подпитки сетевого контура	$G_{п.с.к.}$	1,64	м³/ч
Расход в прямом трубопроводе контура ГВС	$G_{пр.ГВС.к.}$	82,4	м³/ч
Расход в обратном трубопроводе контура ГВС	$G_{об.ГВС.к.}$	24,7	м³/ч
Расход в трубопроводе подпитки контура ГВС	$G_{п.ГВС.к.}$	82,4	м³/ч

Методика расчета

Для учета потребленной тепловой энергии в отопительный период используются преобразователи расхода и температуры, установленные на подающем и обратном трубопроводах сетевого контура и контура ГВС в месте, максимально приближенном к границе балансовой принадлежности тепловой сети.

Тепловычислитель устанавливается в помещении котельной, согласно плану расположения оборудования.

В отопительный период тепловычислитель обеспечивает измерение количества тепловой энергии, отпущенной источником теплоты.

Формула измерения количества тепловой энергии (п.18 правил учета тепловой энергии и теплоносителя):

$$Q = \left(\sum_{i=1}^a G_{под} \cdot h_{под} - \sum_{j=1}^b G_{обр} \cdot h_{обр} - \sum_{k=1}^c G_{подп} \cdot h_{подп} \right) \cdot 10^{-3}$$

где $G_{под}$ – масса теплоносителя, отпущенного источником теплоты;

$G_{обр}$ – масса теплоносителя, возвращенного источнику теплоты;

$G_{подп}$ – масса теплоносителя, израсходованного на подпитку;

$h_{под}$, $h_{обр}$, $h_{подп}$ – энтальпия на подаче, обратке и подпитке;

a- количество узлов учета на подаче;

b- количество учета на обратке;

c- количество учета на подпитке.

Съем информации с тепловычислителя возможен в ЩУУ-2, посредством интерфейса RS485.

Инд. №	Подпись и дата	Взам. инв							Лист 3.3
			Изм.	Кол.уч	Лист	Нодок.	Подп.	Дата	

ОК.19.25/СТ-АТМ

Основные функциональные возможности тепловычислителя СПТ 962.1:

Узел технического учета количества тепла предназначен для автоматизированного технического учета количества тепловой энергии, потребляемой абонентом тепловой сети, и выполнен на базе тепловычислителя ЛОГИКА СПТ962.1.

Тепловычислитель обеспечивает измерение параметров теплоносителя и тепловой энергии, а также измерение, хранение и представление, следующих параметров:

- измерение объема, расхода, температуры и давления;
- вычисление количества тепловой энергии, массы и средних значений температуры и давления;
- регистрацию количества тепловой энергии, массы, объема, средней температуры, средней разности температур и среднего давления:
 - а) в часовом архиве
 - б) суточном архиве
 - в) месячном архиве
- показания текущих, архивных и настроечных параметров на встроенном табло и их вывод на принтер или компьютер посредством интерфейса RS232C.
- ведение календаря и времени суток и учет времени работы (счета).
- контроль измеряемых параметров на соответствии допускаемым диапазонам
- защиту от несанкционированного изменения

На техническом узле учета тепла подлежат регистрации на твердом носителе (бумага) следующие параметры теплоносителя:

- время работы приборов узла учета тепловой энергии.
- среднечасовое и среднесуточное значение давления в подающем и обратном трубопроводе.
- среднечасовое и среднесуточное значение расхода теплоносителя в подающем и обратном трубопроводе.
- среднечасовое и среднесуточное значение температуры теплоносителя в подающем и обратном трубопроводах.

Технические указания по монтажу

Кабельные проводки необходимо вести по существующим в данный период нормам и правилам кабелями МКЭШВнг(A)-LS, ПВСнг(A)-LS.

Монтаж и установка тепловычислителя должна производиться квалифицированными специалистами в строгом соответствии с руководством по эксплуатации. При выборе места установки прибора следует учитывать, что допустимым для него являются:

- Температура окружающего воздуха от минус 10°C до плюс 50°C;
- Относительная влажность до 98% при температуре окружающего воздуха 25°C и более низкой.

Недопустимо наличие в воздухе паров кислот, щелочей, примесей аммиака, сернистых и других газов, вызывающих коррозию. СПТ962.1 не следует устанавливать на месте подверженном вибрации частотой более 25Гц и амплитудой более 0,1мм и вблизи источников мощных электрических полей. При установке необходимо обеспечить удобный доступ к монтажной части прибора и кабельным вводам (необходимо соблюдать требования завода изготовителя).

Корпус прибора – пластмассовый и не имеет токопроводящей части, поэтому его не нужно заземлять исходя из требований техники безопасности.

Инд. №	Подпись и дата	Взам. инв							Лист	
Изм.	Кол.уч	Лист	Нодок.	Подп.	Дата	ОК.19.25/СТ-АТМ				3.4

При монтаже счетчиков должны быть соблюдены следующие обязательные условия:

- присоединение счетчика к трубопроводу должно быть плотным, без прерываний, с тем, чтобы не было протечек при давлении до 1,6МПа;
- присоединение счетчика к трубопроводу с большим или меньшим диаметром, чем диаметр условного прохода счетчика производится при помощи переходников, устанавливаемых вне зоны прямолинейных участков;
- также необходимо соблюдать требования завода-изготовителя по монтажу.
- При монтаже преобразователей давления должны быть соблюдены следующие условия:
 - подсоединение преобразователя к магистрали, подающей измеряемую среду, и отсоединение от нее следует производить при отсутствии давления в магистрали и отключенном электрическом питании;
 - подключение электрических цепей к преобразователю и отсоединение их следует производить при отключенном электрическом питании;
 - также необходимо соблюдать требования завода-изготовителя по монтажу.

При монтаже термометров необходимо соблюдать требования завода изготовителя.

Инструкция по эксплуатации технического узла учета количества тепловой энергии

Показания приборов узла учета ежедневно, в одно и то же время фиксируются в журналах (форма журнала смотри ниже). Время начала записи в журнале фиксируется актом допуска узла учета в эксплуатацию. К журналу прилагаются записи показаний приборов, регистрирующих параметры теплоносителя.

Узел учета организован с применением теплосчетчиков, имеющих в своем комплекте приборы со следующими техническими характеристиками:

- Тепловычислитель СПТ962.1
- Два счетчика расхода воды ЭРСВ-440Ф Ду200.
- Три счетчика расхода воды ЭРСВ-440Ф Ду100.
- Один счетчик расхода воды ЭРСВ-440Ф Ду50.
- Один счетчик расхода воды ВСХНд-25.
- Один комплект термометров платиновых технических разностный ТПТ-1-4-Pt1000-B-4-250-6, класс допуска "В", статическая характеристика Pt1000, пределы измерения - 50...300°C, длина погружной части 250 мм.
- Два термометра платиновых технических разностный ТПТ-1-4-Pt1000-B-4-160-6, класс допуска "В", статическая характеристика Pt1000, пределы измерения -50...300°C, длина погружной части 160 мм.
- Один термометр платиновый технический ТПТ-1-4-Pt1000-B-4-100-6, класс допуска "В", статическая характеристика Pt1000, пределы измерения -50...300°C, длина погружной части 100мм.
- Один термометр платиновый технический ТПТ-1-4-Pt1000-B-4-80-6, класс допуска "В", статическая характеристика Pt1000, пределы измерения -50...300°C, длина погружной части 80мм
- Семь датчиков избыточного давления СДВ-И-1,60-1,00-0,60-М(1,6)-4-20мА-DA427-0605-3, настройка 1,6 МПа "Коммуналец".

Инд. №	Подпись и дата	Взам. инв							Лист
Изм.	Кол.уч	Лист	Недок.	Подп.	Дата	ОК.19.25/СТ-АТМ			3.5

Назначение

Теплосчетчик СПТ 962.1 предназначен для учета тепловой энергии и теплоносителя в закрытых и открытых водяных системах теплоснабжения.

Теплосчетчик является средством измерений и соответствует классу «Д» по ГОСТ Р 51649-2000, правилам П 683, рекомендации Р 75 и стандарту EN 1434. Уравнения измерений тепловой энергии и количества теплоносителя реализованы согласно МИ 2412-98.

Безопасность

При эксплуатации СПТ 962.1 и проведении испытаний необходимо:

- соблюдать «Правила технической эксплуатации электроустановок потребителей», «Правила техники безопасности при эксплуатации электроустановок» и требования, установленные ГОСТ12.02.007.0-75.

- подключать внешние цепи СПТ962.1 согласно маркировке, только при отключенном напряжении питания.

Общие требования безопасности при проведении испытаний – по ГОСТ12.3.019-80, требования безопасности при испытаниях изоляции и измерении сопротивления изоляции по ГОСТ Р 52931-2008.

К эксплуатации СПТ962.1 допускаются лица, достигшие 18 лет, имеющие группу по безопасности не ниже II, удостоверение на право работы на электроустановках до 1000В и прошедшие инструктаж по технике безопасности на рабочем месте.

Архивы (ТВ1-АРХ)

В тепловычислителе формируются три списка архивов: часовой (Ч), суточный (С) и месячный (М). Номенклатура параметров в каждой группе зависит от схемы потребления, здесь приведен их полный, без учета различий, перечень.

Значения параметров в архивах определяются на часовом, суточном и месячном интервалах архивирования. Для параметров, вычисляемых с нарастающим итогом, – времени счета (Ti), тепловой энергии (Q), объемов (Vi) и масс (Mj) – это приращения их значений на упомянутых интервалах, для измеряемых параметров – температуры и давления (t, P) – их средневзвешенные по объему значения, вычисленные с учетом констант.

Кроме параметров, имеющих количественное выражение, в архивах содержится информация о наличии нештатных ситуаций. Если на интервале архивирования имела место, хотя бы на некоторое время, нештатная ситуация, ее код заносится в архив, причем делается это однократно, независимо от того сколько раз она появлялась.

Интервальные архивы различаются объемами: для каждого параметра часовой архив содержит 1080 архивных записей, суточный – 185 и месячный – 48. Начало архивирования для всех архивов синхронизировано с моментом пуска счета, а создание архивных записей за истекший интервал архивирования – с окончанием этого интервала. Окончание каждого часового интервала совпадает с окончанием каждого часа (по часам тепловычислителя). Время окончания суточных и месячных интервалов – расчетный час (ЧР) – задается в базе настроечных данных. Окончание месячных интервалов определяется, кроме расчетного часа, еще и расчетными сутками (СР), которые также задаются в базе данных. После остановки счета архивирование прекращается, но архивные записи при этом не производятся, – они будут сделаны только по окончании текущего часа. При последующем пуске счета процесс архивирования возобновляется и протекает по описанным выше правилам. Очистить интервальные архивы можно с помощью команды сброса, при этом автоматически выполняется остановка счета и безвозвратное уничтожение всех архивных записей.

Инд. №	Подпись и дата	Взам. инв							Лист
			ОК.19.25/СТ-АТМ						
			Изм.	Кол.уч	Лист	Недок.	Подп.	Дата	

Пустые архивы датируются как 99г12м31с00ч. Естественный порядок ведения архивов изменяется при переводе календаря или часов тепловычислителя. При переводе "в прошлое" очередная запись в архив будет сформирована, лишь, когда календарная дата "по новому стилю" совпадет с очередной – относительно последней, имеющейся "по старому стилю", – датой архивирования. Эта очередная запись будет включать значения архивируемого параметра за все обусловленные смещением календаря пропущенные интервалы. В случае перевода календаря или часов "в будущее" архивные записи, соответствующие скачку во времени, не несут информации и имеют пометку НЕТ ДАННЫХ. Описанные эффекты возникают также при автоматическом переводе часов тепловычислителя на летнее/зимнее время.

Архивные записи сопровождаются указанием даты и времени их создания, причем в обратном порядке: год-месяц-сутки-час. Например, запись в часовом архиве за интервал времени с 13 до 14 часов 31 декабря 2010 года будет датирована как 10г12м31с14ч, а за интервал с 23 до 24 часов – как 11г01м01с00ч. Первый этап при работе с архивами – задание требуемого временного интервала, второй – считывание показаний.

Вход в архив выполняется по клавише ВВОД, когда курсор установлен на каком-нибудь символе даты, возврат к выбору временного интервала – по клавише МЕНЮ. Повторное нажатие клавиши МЕНЮ приводит к возврату в меню. Просмотр архивных данных производится аналогично просмотру текущих параметров.

Условия эксплуатации СПТ 962.1

Рабочие условия эксплуатации:

- температура окружающего воздуха – от -10 до +50 °С;
- относительная влажность – 95 % при температуре 35 °С и ниже;
- атмосферное давление – от 84 до 106,7 кПа;

Механические параметры:

- габаритные размеры – 244×220×70 мм;
- масса – не более 2 кг;

Параметры электропитания:

- Однофазная сеть переменного тока 220 В ± 30 %, (50±1) Гц.

Показатели надежности:

- средняя наработка на отказ – 75000 ч;
- полный средний срок службы – 12 лет.

Регламент технического обслуживания.

Для теплосчетчиков установлен поэлементный метод поверки. Теплосчетчики и их составные части (тепловычислитель и преобразователи объема, температуры) подвергаются поверке при выпуске из производства и при эксплуатации. Каждый прибор учета должен проходить поверку с периодичностью, предусмотренной для него Госстандартом. Приборы учета, у которых истек срок действия поверки и (или) сертификации, а также исключенные из Реестра средств измерений, к эксплуатации не допускаются (п.14. Правила учета тепловой энергии и теплоносителя).

После ремонта теплосчетчиков путем замены отказавшей составной части на исправную того же типа поверку не производят. Необходимость поверки составных частей после их ремонта определяется методикой поверки каждой составной части в зависимости от вида ремонта.

Операции поверки

При поверке теплосчетчика выполняют следующие операции:

- поверка составных частей;

Инд. №	Подпись и дата	Взам. инв							Лист
Изм.	Кол.уч	Лист	Нодок.	Подп.	Дата	ОК.19.25/СТ-АТМ			3.7

- проверка состава и комплектности теплосчетчика.

Проведение проверки

Проверку составных частей теплосчетчика выполняют в объеме и последовательности, установленными их методиками проверки.

Пломбирование приборов учета по месту

Тепловычислитель является прибором технического учета и поэтому должен быть опломбирован. Тепловычислитель может быть опломбирован только после пуска на счет. После пуска на счет переключатель защиты переводят в положение ON (состояние опломбирован), затем закрывают крышку и опломбировывают ее навесной пломбой. Место пломбирования – отверстия на крышке монтажного отсека. В случае нарушения пломб потребителем данные тепловычислителя не могут использоваться для технических расчетов.

После монтажа на объекте расходомеры, принятые в техническую эксплуатацию должны быть опломбированы навесной пломбой.

Термопреобразователь принятый в техническую эксплуатацию, подлежит опломбированию навесной пломбой. Место пломбирования – крышка монтажного отсека, гайка термопреобразователя и гильза.

Преобразователь давления принятый в техническую эксплуатацию, подлежит опломбированию навесной пломбой.

Допуск в эксплуатацию

Допуск технического узла учета количества тепла в эксплуатацию после монтажа и перед отопительным сезоном осуществляется представителем энергоснабжающей организации в присутствии представителя потребителя.

Для допуска узла учета в эксплуатацию представитель потребителя должен предъявить:

- принципиальную схему котельной
- проект узла учета количества тепловой энергии, согласованный с энергоснабжающей организацией
- документы о проверке приборов узла учета с действующим клеймом госповерителя
- смонтированный и поверенный на работоспособность узел учета тепла, включая приборы, регистрирующие параметры теплоносителя

При допуске в эксплуатацию должны быть проверены:

- соответствие заводских номеров на приборы учета и номеров, указанных в паспортах приборов;
- соответствие диапазонов измерений установленных приборов учета диапазонам измеряемых параметров в рабочих условиях;
- качество монтажа средств измерений и линий связи, а также соответствие монтажа требованиям паспортов и проектной документации;
- наличие пломб.

В случае выявления несоответствия вышеизложенным требованиям узел учета в эксплуатацию не допускается и в акте приводится полный перечень выявленных недостатков, с указанием соответствующих пунктов Правил.

Ответственность за эксплуатацию и текущее обслуживание узла учета количества тепловой энергии несет должностное лицо потребителя, назначенное руководителем организации, в чьем ведении находится данный узел учета тепла.

Инд. №	Подпись и дата	Взам. инв							Лист	
Изм.	Кол.уч	Лист	Недок.	Подп.	Дата	ОК.19.25/СТ-АТМ				3.8


Алгоритм работы СПТ962.1 при нештатных ситуациях

Вместо измеряемой величины, значение которой вышло за пределы допустимого диапазона или уставок, в расчеты будет подставлено константное значение. В течении всего времени, пока имеет место нештатная ситуация, выходной сигнал Н.С. удерживается в активном состоянии и сопровождается миганием курсора на табло.

Тепловычислитель СПТ962.1 при наличии Н.С. обеспечивает измерение времени действия Н.С. с указанием идентифицирующего кода:

Номер элемента массива 013	Идентификатор сообщения и настройка по умолчанию	Пояснение
00	с-ПРЦ:1	Неисправность процессора Прибор подлежит ремонту
01	с-ОЗУ:1	Неисправность ОЗУ Можно попытаться либо просто сбросить сообщение о НС, либо провести настройку прибора в исходное состояние, заново ввести настроечные параметры и осуществить пуск. При многократном появлении неисправности прибор подлежит ремонту.
02	с-ФЛЭШ:1	Неисправность ФЛЭШ-памяти Действия те же, что и при неисправности ОЗУ.
03	с-ДТЧ:1	Неправильное назначение датчиков В базе данных ошибочно на один и тот же ввод назначены датчики разных физических величин.
04	с-АВВ:1	Неисправность АВВ Если данная НС фиксируется постоянно, то прибор подлежит ремонту.

Инов. №	Подпись и дата	Взам. инв							Лист	
										3.10
Изм.	Кол.уч	Лист	Нодок.	Подп.	Дата	ОК.19.25/СТ-АТМ				

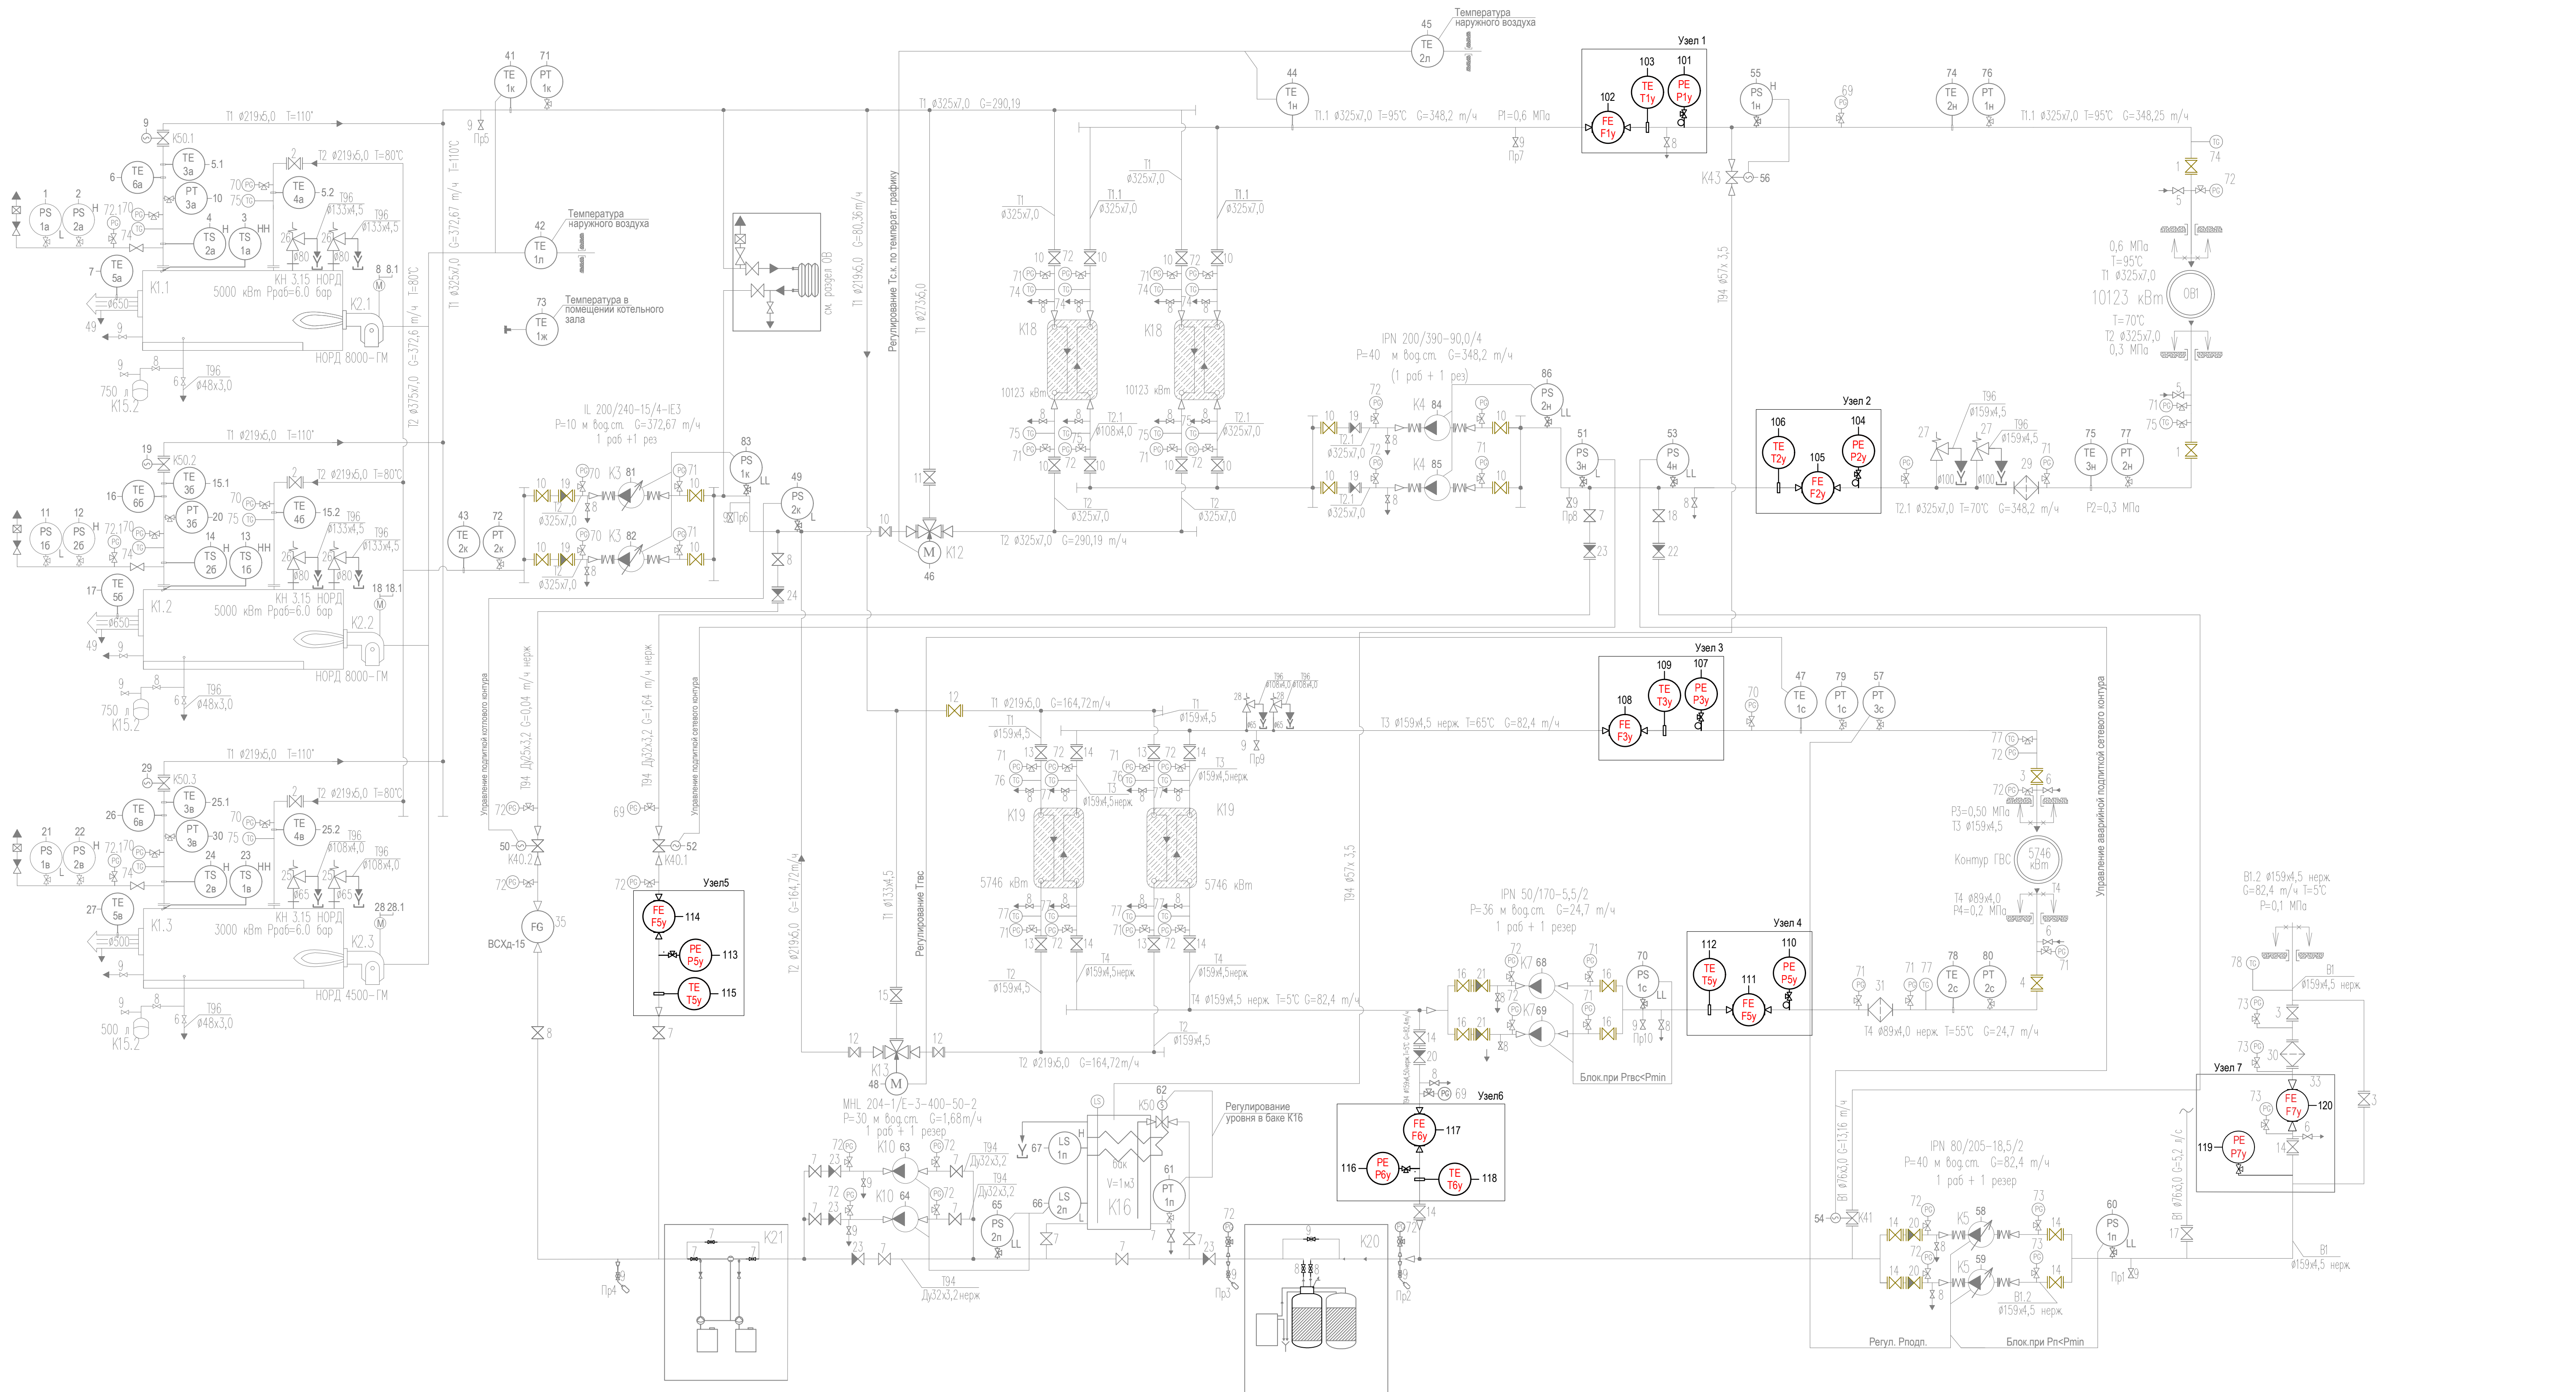


Щит ЩУУ-1



Щит учета тепла ЩУУ-2


Рисовано по месту

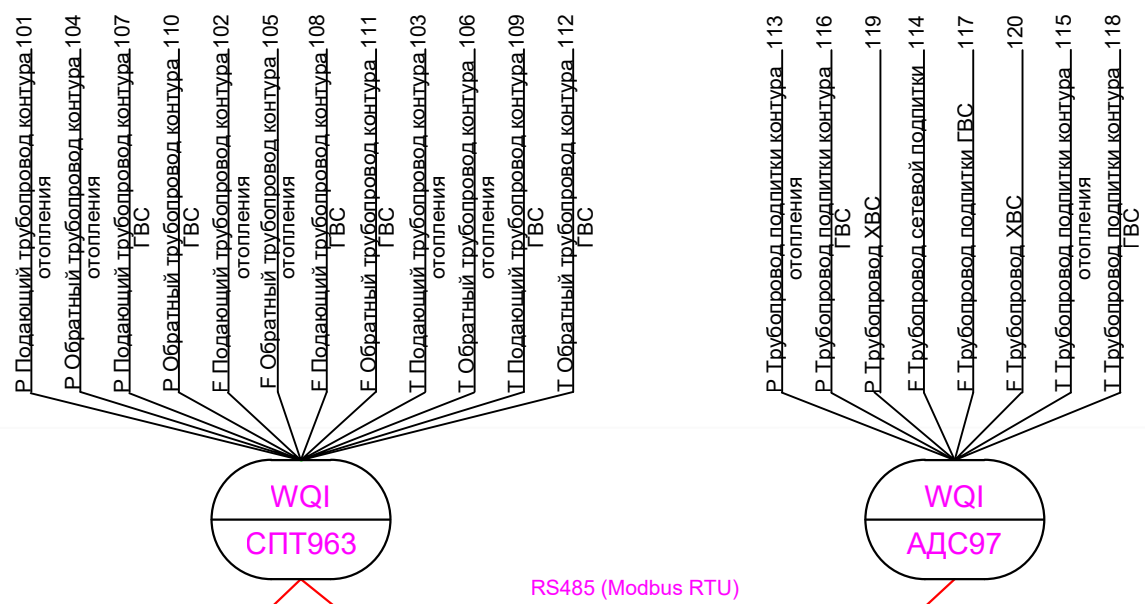


ОК.19.25/СТ-АК				
Блочная котельная (БМК) N25, мощностью 13,0 МВт. Адрес объекта незавершенного строительства: Новгородская обл., Пестовский муниципальный район, Пестовское городское поселение, г. Пестово, ул. Заводская, д. 13, 39 53:14:0100121149, КН 53:14:0100121667				
Изм.	Кол.уч.	Лист	Издок	Подпись
Разработ.	Насов		09.25	
Проверил	Тяков		09.25	
Автоматизированная газовая котельная				
Функциональная схема автоматизации узлов учета.				
Н.Контр.	Легкий		09.25	
ГИП	Волков		09.25	
СТАДИЯ				
Лист				
Листов				
NORD COMPANY СЕВЕРНАЯ КОМПАНИЯ				

Примечание:

1. Для проводов с неуказанным сечением принять сечение равное 0,75 мм.кв.
2. Для обеспечения требуемой степени пылевлагозащищенности приборов необходимо:
 - а) ввод кабеля в монтажную коробку термопреобразователя сопротивления осуществить посредством гермоввода;
 - б) ввод проводов и кабелей в щит для теплосчетчика осуществить через кабельные гермовводы.
3. * Кабель учтен в разделах АК, ЭМ.

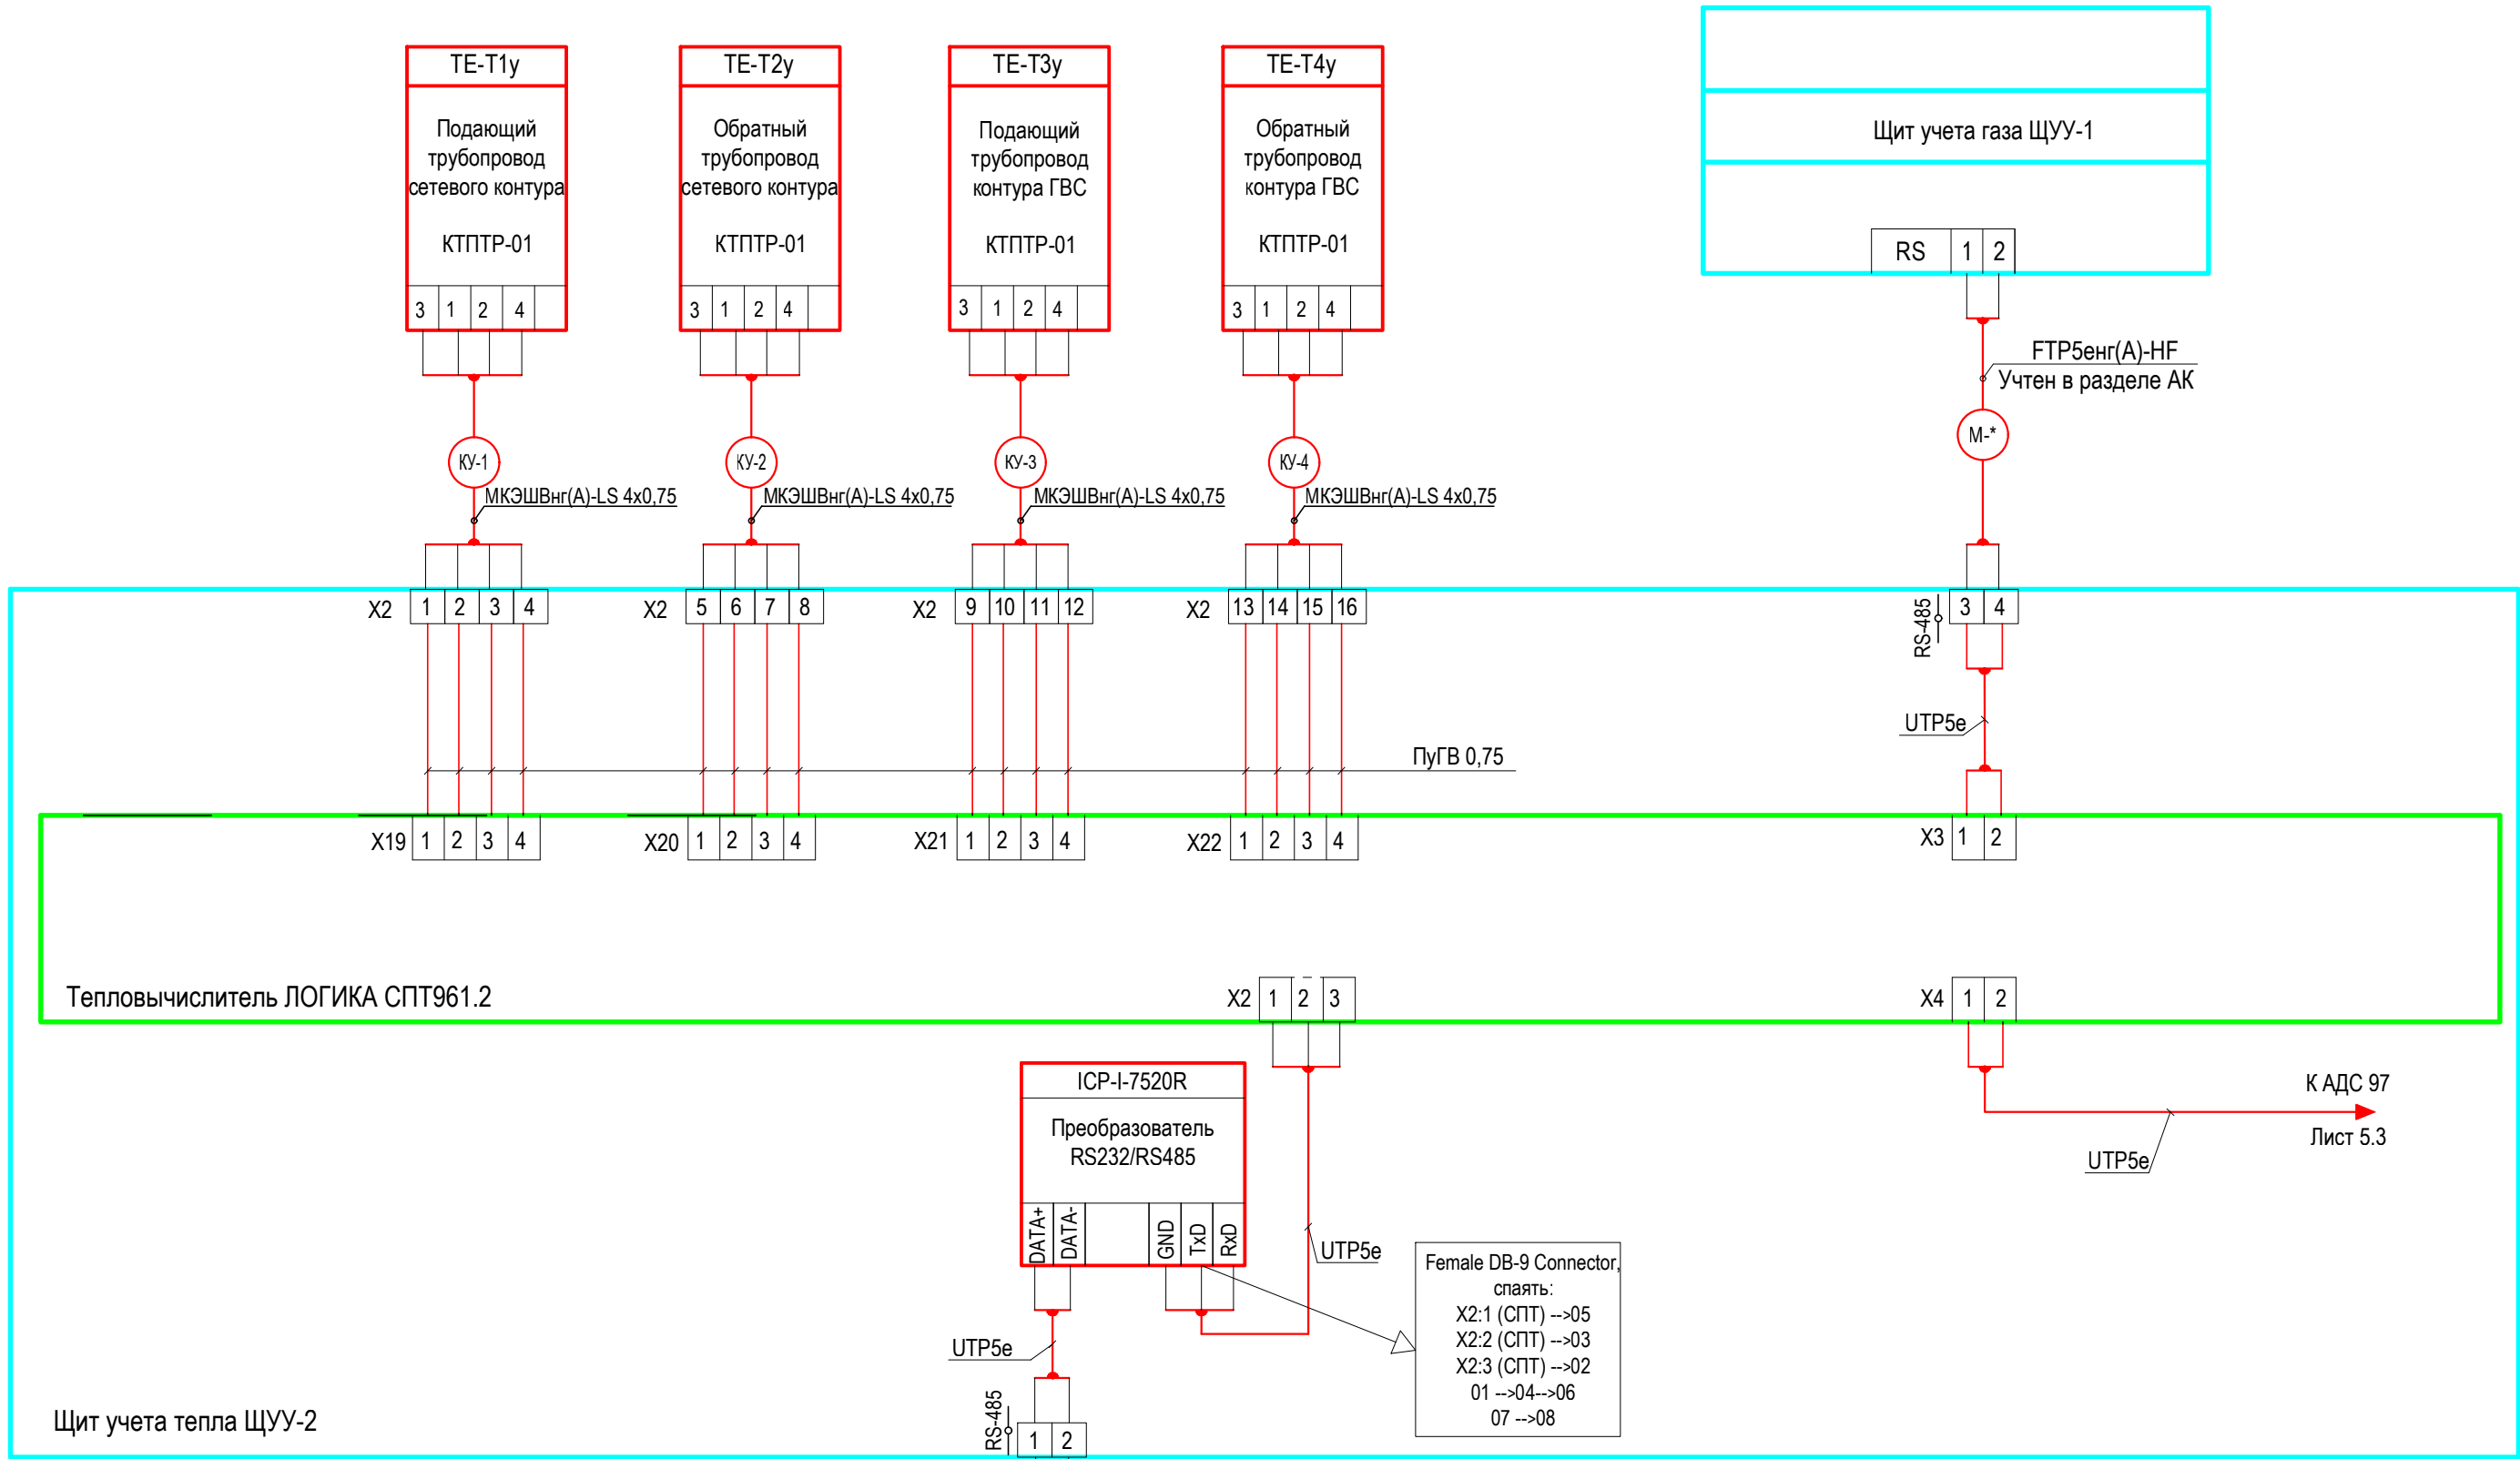

						ОК.19.25/СТ-АТМ			
						Блочно-модульная котельная (БМК) N25, мощностью 13,0 МВт. Адрес объекта незавершенного строительства: Новгородская обл., Пестовский муниципальный район, Пестовское городское поселение, г. Пестово, ул. Заводская, д. 13, ЗУ 53:14:0100121:149, КН 53:14:0100121:667			
Изм.	Кол.уч.	Лист	Ндок.	Подпись	Дата	Автоматизированная газовая котельная	Стадия	Лист	Листов
Разраб.		Носов			09.25		Р	5.1	3
Проверил		Тюков			09.25				
						Щит учета тепла ЩУУ-2. Схема электрическая соединений	 NORD COMPANY СЕВЕРНАЯ КОМПАНИЯ		
Н.Контр.		Лезкий			09.25				
ГИП		Волков			09.25				

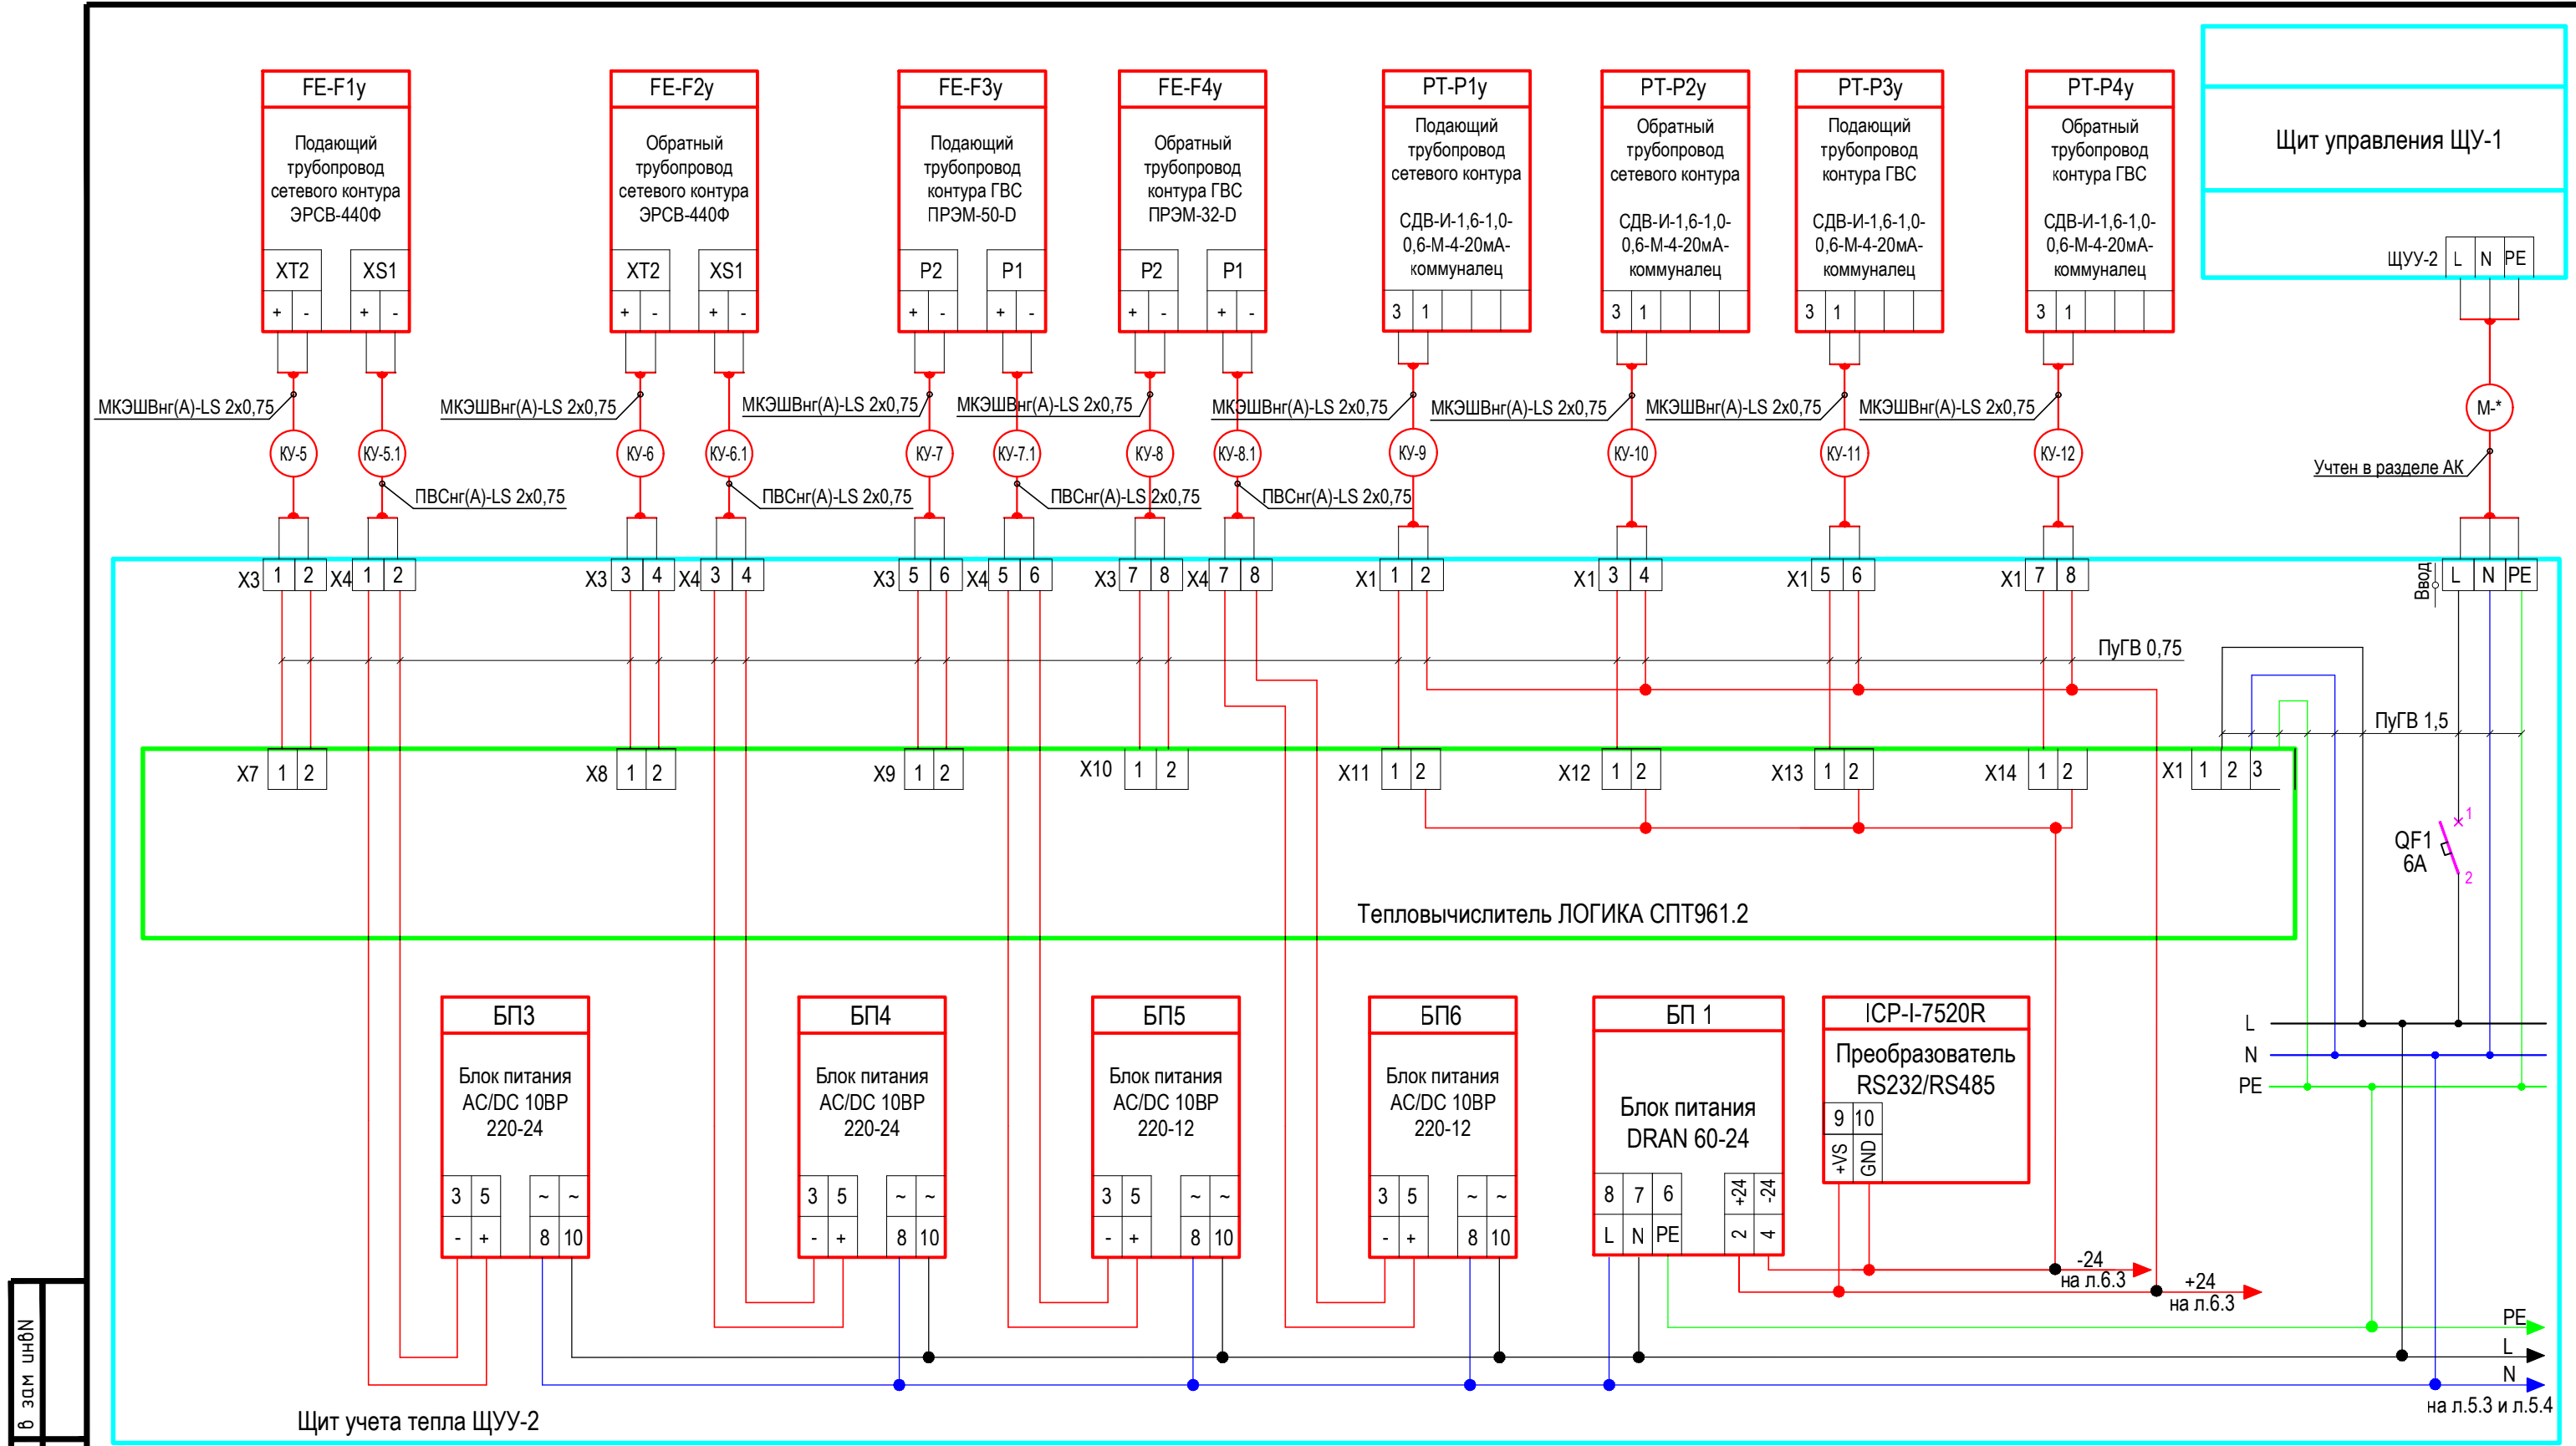

в зам инбН

подпись, дата

инб N подл.

Примечание:


1. Для проводов с неуказанным сечением принять сечение равное 0,75 мм.кв.

2. Для обеспечения требуемой степени пылевлагозащитности приборов необходимо:

а) ввод кабеля в монтажную коробку термопреобразователя сопротивления осуществить посредством гермоввода;

б) ввод проводов и кабелей в щит для теплосчетчика осуществить через кабельные гермовводы.

3. * Кабель учтен в разделе АК.

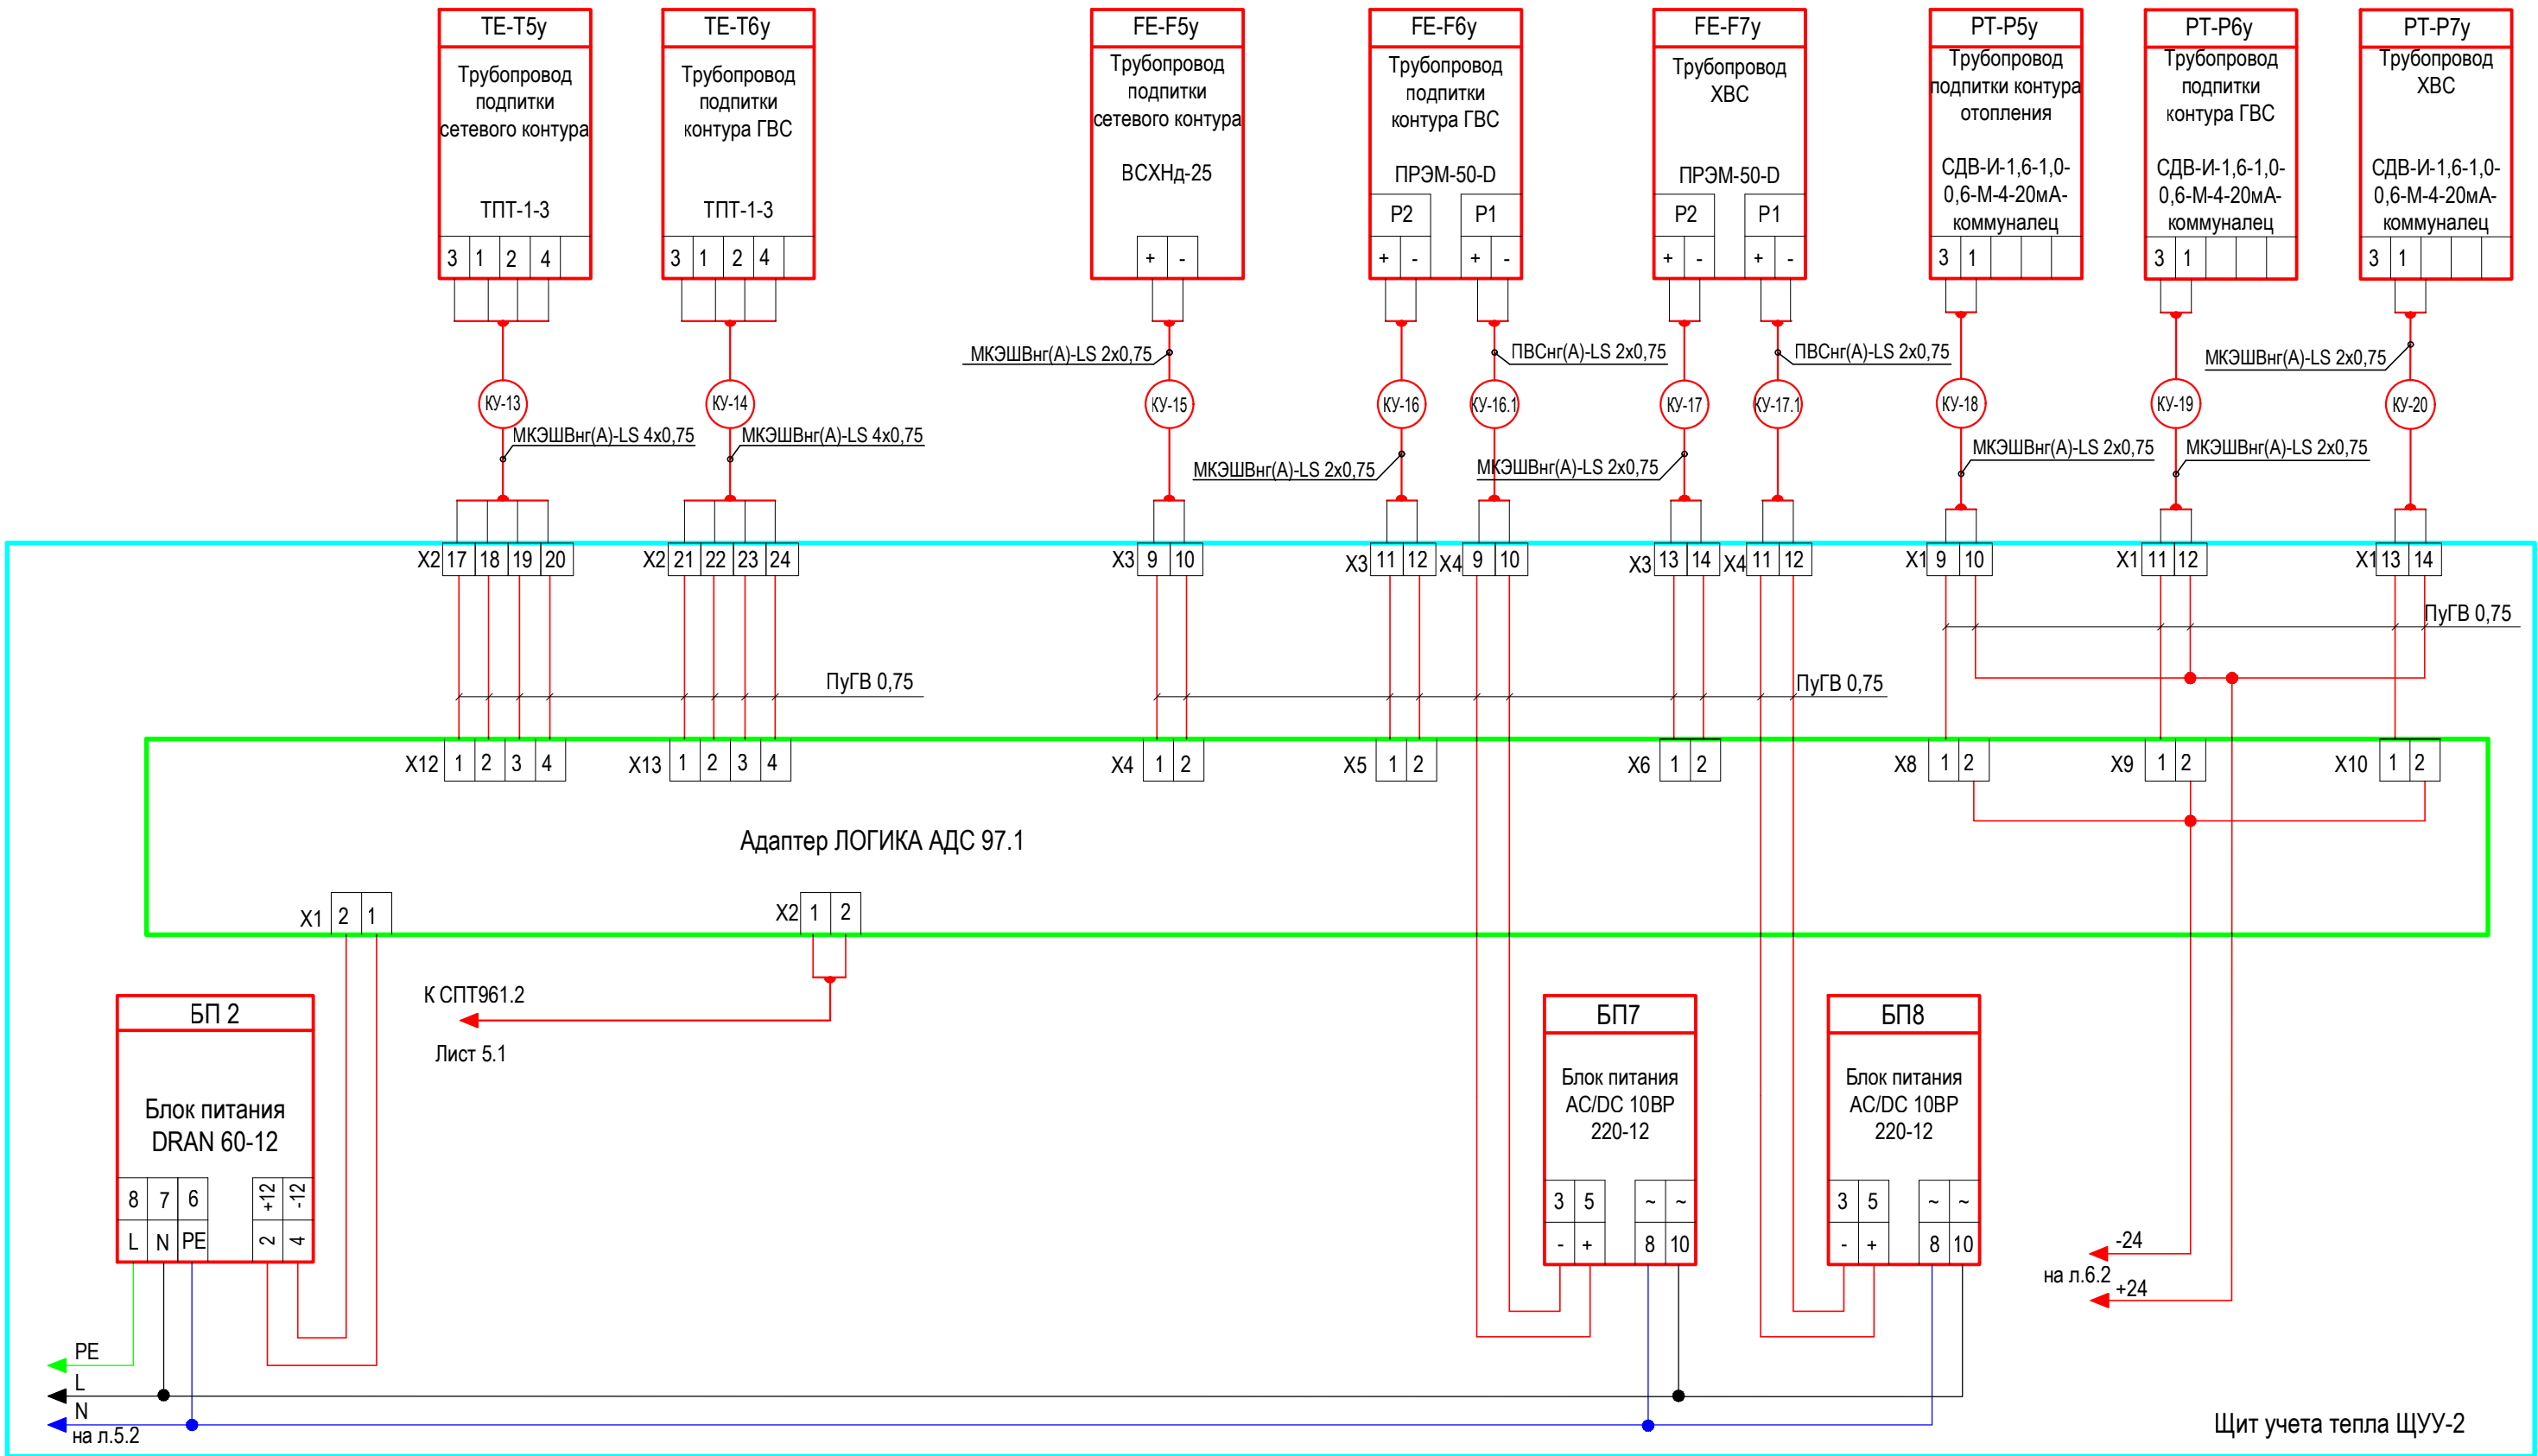


Примечание:

- Для проводов с неуказанным сечением принять сечение равное 0,75 мм.кв.
- Для обеспечения требуемой степени пылевлагозащитности приборов необходимо:
а) ввод кабеля в монтажную коробку термопреобразователя сопротивления осуществить посредством гермоввода;
б) ввод проводов и кабелей в щит для теплосчетчика осуществить через кабельные гермовводы.

Изм.	кол.уч.	Лист	Ндок.	Подп.	Дата

ОК.19.25/СТ-АТМ

Формат А3

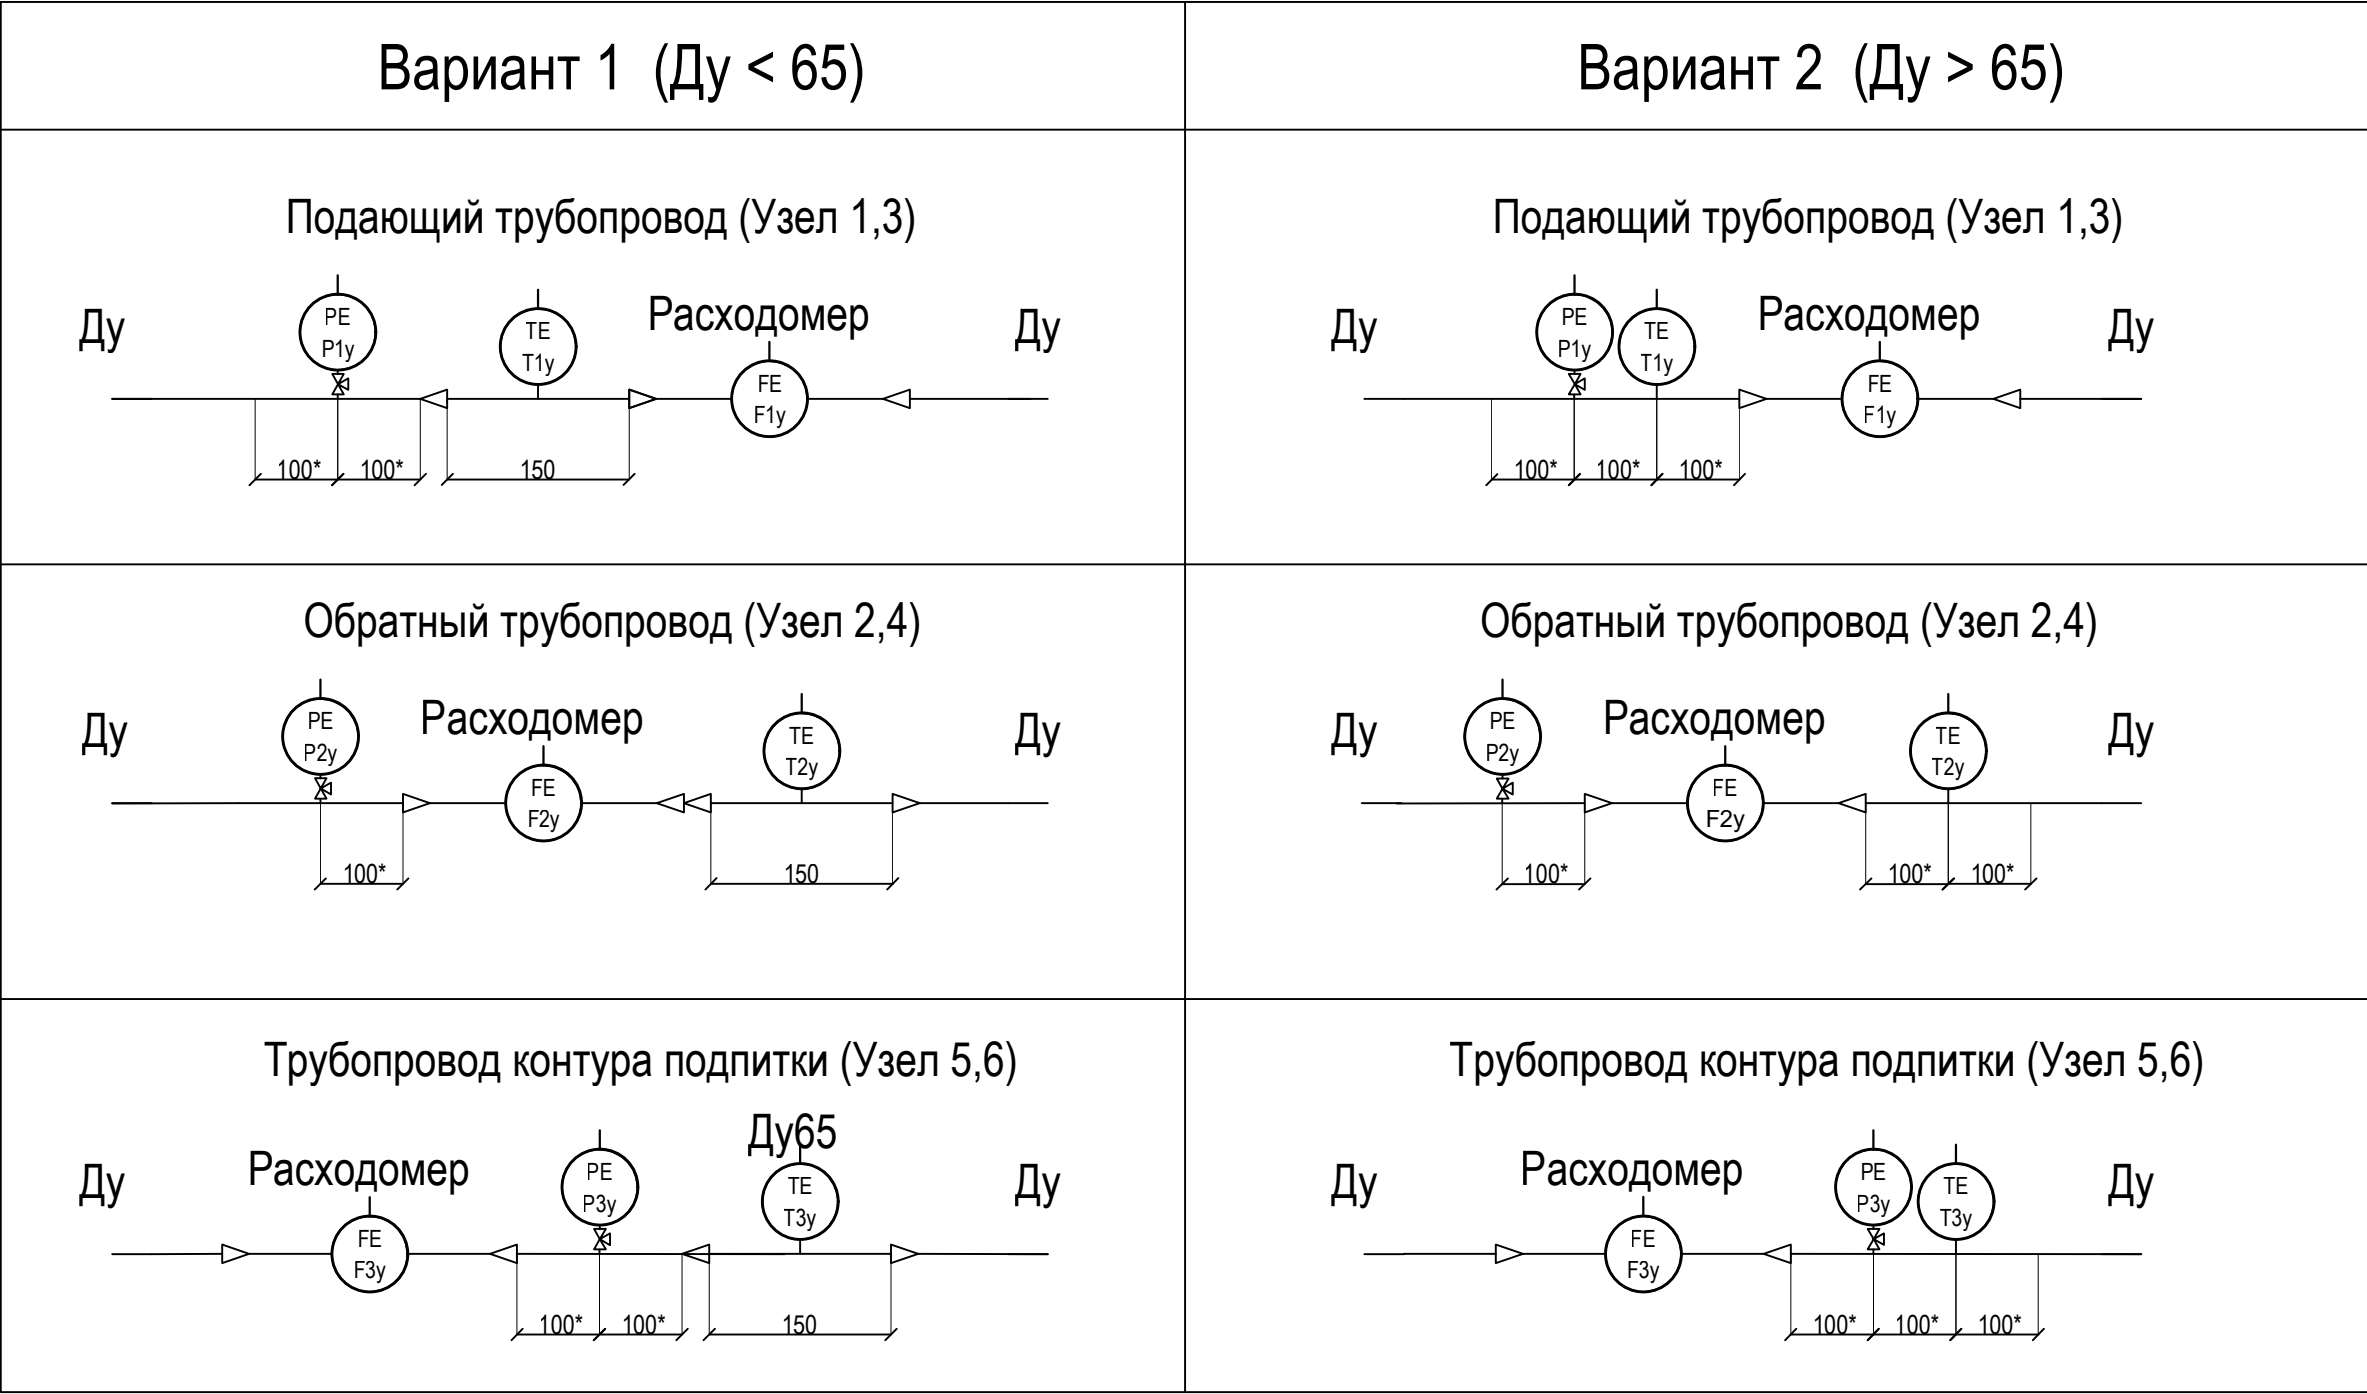


Примечание:

1. * При условном диаметре (Ду) трубопровода более 100мм, расстояние между датчиками принять равным условному диаметру.

2. Условные диаметры трубопроводов - см. раздел ТМ.

						ОК.19.25/СТ-АТМ			
						Блочно-модульная котельная (БМК) N25, мощностью 13,0 МВт. Адрес объекта незавершенного строительства: Новгородская обл., Пестовский муниципальный район, Пестовское городское поселение, г. Пестово, ул. Заводская, д. 13, ЗУ 53:14:0100121:149, КН 53:14:0100121:667			
Изм.	Кол.уч.	Лист	Ндок.	Подпись	Дата	Автоматизированная газовая котельная	Стадия	Лист	Листов
Разраб.		Носов			09.25		Р	6	
Проверил		Тюков			09.25				
Н.Контр.		Легкий			09.25	Монтажная схема измерительных участков			
ГИП		Волков			09.25				

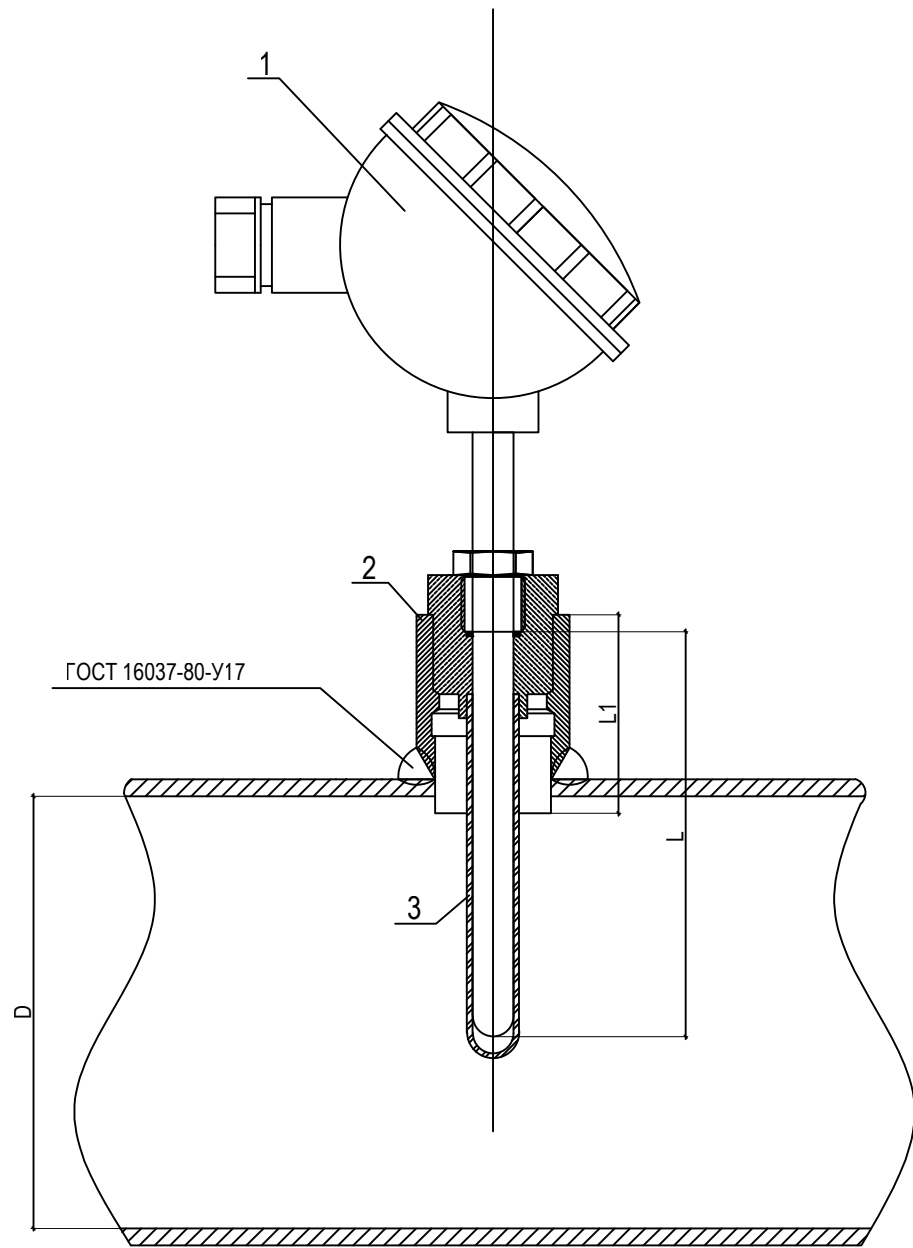


Условный диаметр трубы, D, мм	Длина погружной части термометра, L, мм	Высота бобышки, L1, мм
50	80	55
65	80	55
80	100	55
100	100	55
125	100	55
150	120	55
200	160	55
250	160	55
300	250	55
350	250	55
400	250	55

Поз. обоз.	Наименование	Кол.	Примечание
1	Термометр КТПТР-01	1	
2	Бобышка M20x1,5, L=55мм	1	
3	Гильза защитная, 2,5МПа	1	
4	СДВ-И-1,60-1,00-0,60-М(1,6)-4-20мА-DA427-0605-3, настройка 1,6 МПа "Коммуналец"	1	
5	Кран латунный шаровой	1	
6	Прямая петлевая трубка	1	


Примечание:

- Установку и монтаж прибора вести в соответствии с РМ 14-17-96.
- При монтаже руководствоваться техническими требованиями для прибора.
- Момент затяжки не более 180Нм.
- Отверстие в трубопроводе под установку закладной выполнить сверлением.
- Соединения перед сборкой очистить от консерванта, грязи и т.п.
- Следует убедиться в отсутствии вмятин, раковин и других дефектов.
- Концевая часть термометра сопротивления располагается на 10 мм ниже оси трубопровода.
- После приварки бобышки внутреннюю резьбу прочистить метчиком.
- Перед установкой термопреобразователя в гильзу залить машинное масло.

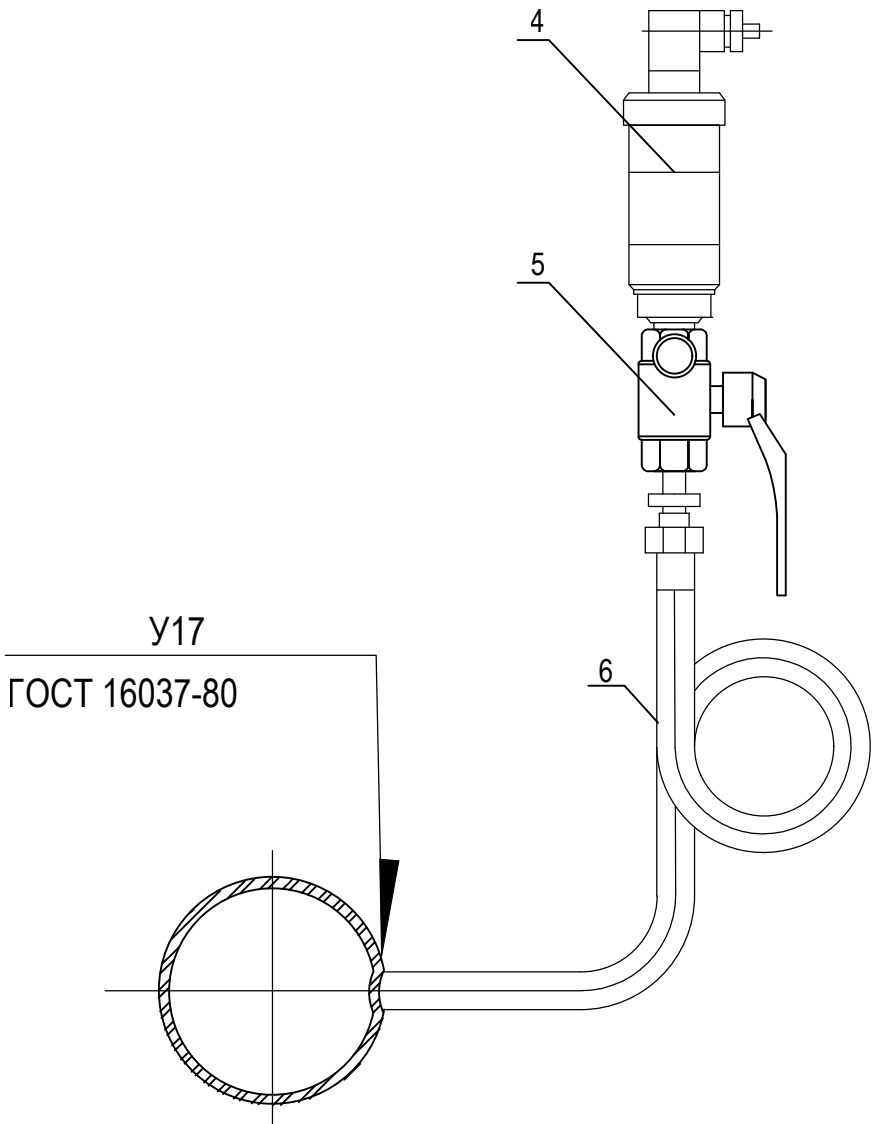


						ОК.19.25/СТ-АТМ			
						Блочно-модульная котельная (БМК) N25, мощностью 13,0 МВт. Адрес объекта незавершенного строительства: Новгородская обл., Пестовский муниципальный район, Пестовское городское поселение, г. Пестово, ул. Заводская, д. 13, ЗУ 53:14:0100121:149, КН 53:14:0100121:667			
Изм.	Кол.уч.	Лист	Ндок.	Подпись	Дата	Автоматизированная газовая котельная	Стадия	Лист	Листов
Разраб.		Носов			09.25		Р	7	1
Проверил		Тюков			09.25				
						Монтажный чертеж установки гильз термометров и датчиков давления на трубопроводах	 NORD COMPANY СЕВЕРНАЯ КОМПАНИЯ		
Н.Контр.		Лезкий			09.25				
ГИП		Волков			09.25				

Внешний вид монтажного комплекта "КМ"

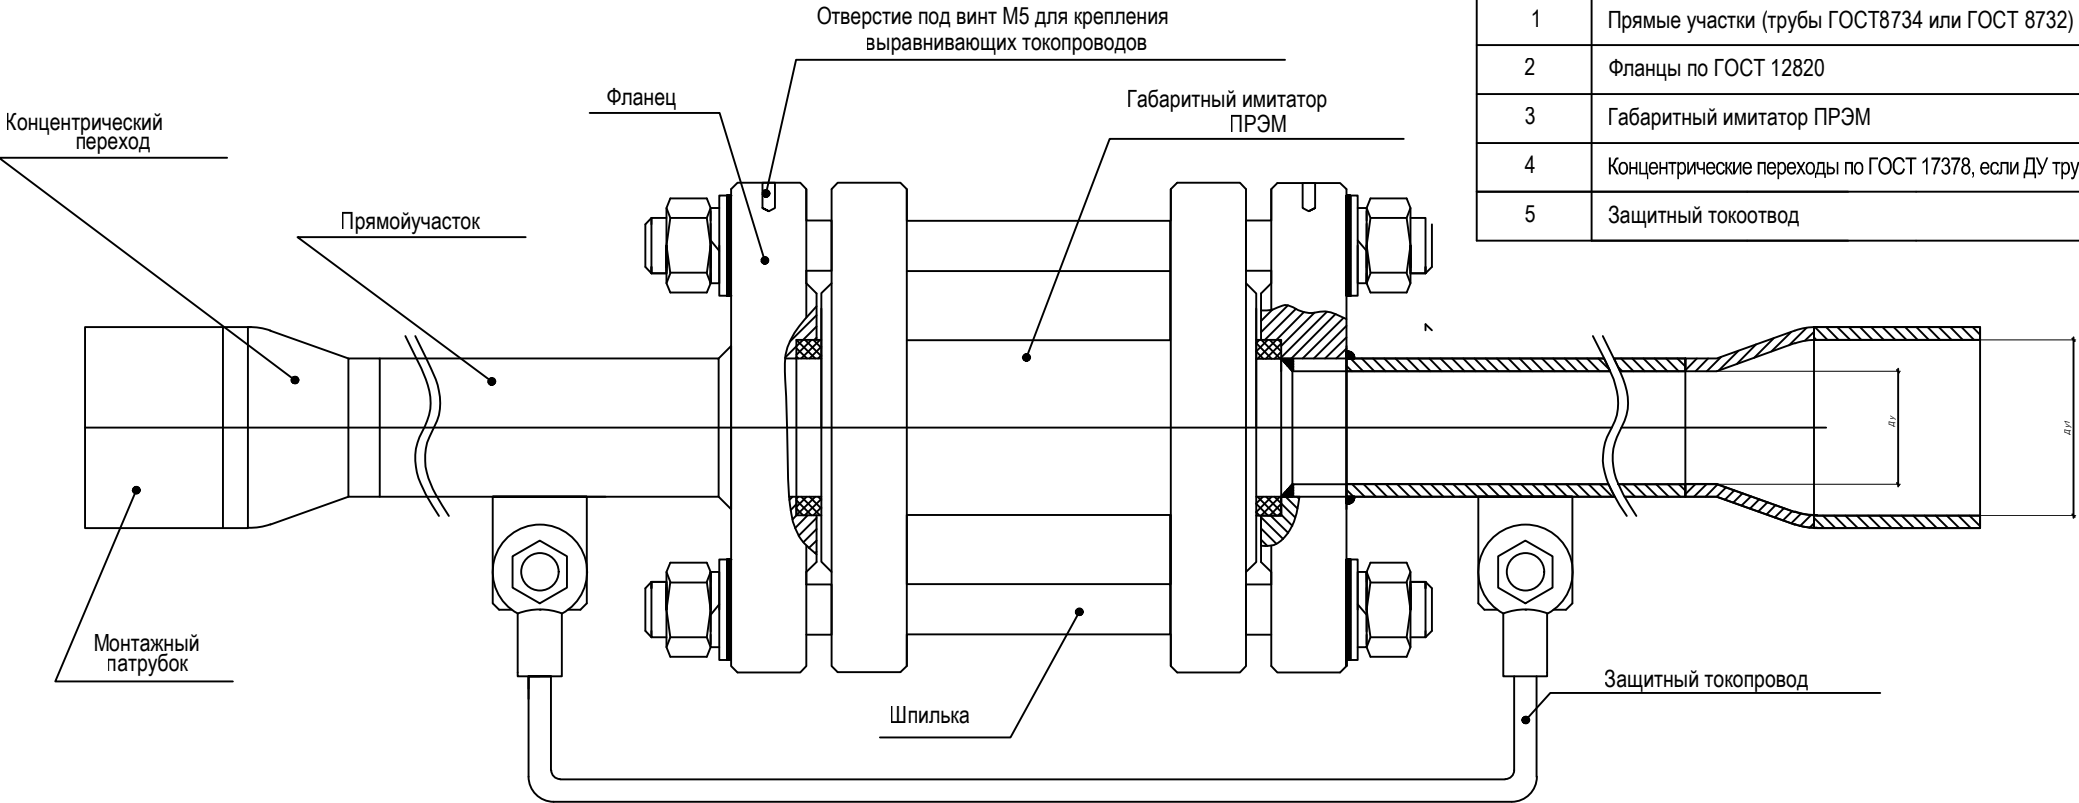


Требования к точности установки фланца

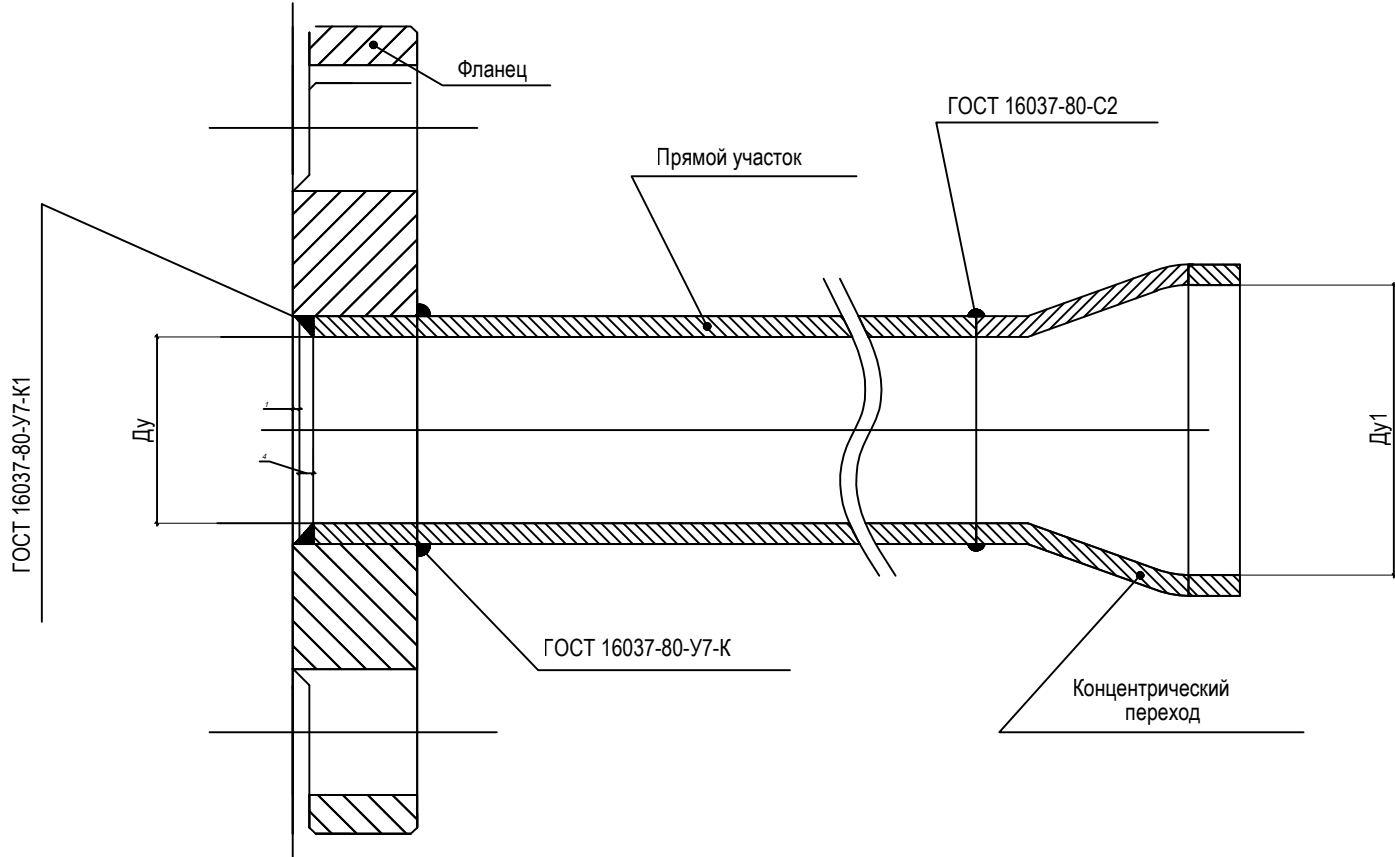

Поз. обоз.	Наименование
1	Прямые участки (трубы ГОСТ8734 или ГОСТ 8732)
2	Фланцы по ГОСТ 12820
3	Габаритный имитатор ПРЭМ
4	Концентрические переходы по ГОСТ 17378, если Ду трубопроводов и ПРЭМ не совпадают
5	Защитный токоотвод



Внешний вид крепления ПРЭМ

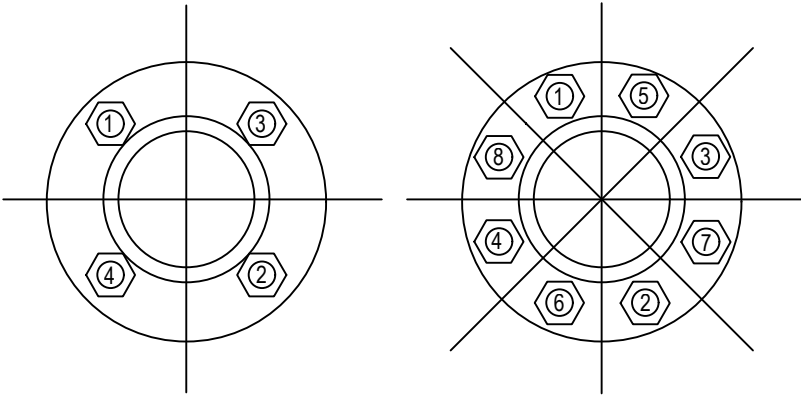


Рекомендуемые моменты силы при закручивании гаек		
Ду	Болты (шпильки)	Момент силы при закручивании гаек Мк, Нм
20	4xM12	15
25, 32	4xM16	25
40		25
50		35
65		35
80		35
100	8xM16	50
150	8xM24	90
200	12xM26	90

						ОК.19.25/СТ-АТМ						
						Блочно-модульная котельная (БМК) N25, мощностью 13,0 МВт. Адрес объекта незавершенного строительства: Новгородская обл., Пестовский муниципальный район, Пестовское городское поселение, г. Пестово, ул. Заводская, д. 13, ЗУ 53:14:0100121:149, КН 53:14:0100121:667						
Изм.	Кол.уч.	Лист	Ндок.	Подпись	Дата	Автоматизированная газовая котельная			Стадия	Лист	Листов	
Разраб.		Носов			09.25				Р	8		
Проверил		Тюков			09.25							
						Монтажный чертеж установки расходомеров			 NORD COMPANY СЕВЕРНАЯ КОМПАНИЯ			
Н.Контр.		Легкий			09.25							
ГИП		Волков			09.25							


Примечание:
1. Места и способы присоединения заземляющих проводников к протяженным естественным заземлителям должны быть выбраны такими образом, чтобы при разъединении заземлителей для ремонтных работ, ожидаемые напряжения прикосновения и расчетные значения сопротивления заземляющего устройства не превышали безопасных значений.
2. Шунтирование водомеров, задвижек и т.п. следует выполнять при помощи проводника ПВЗ бммкв. (ПУЭ п.1.7.143)

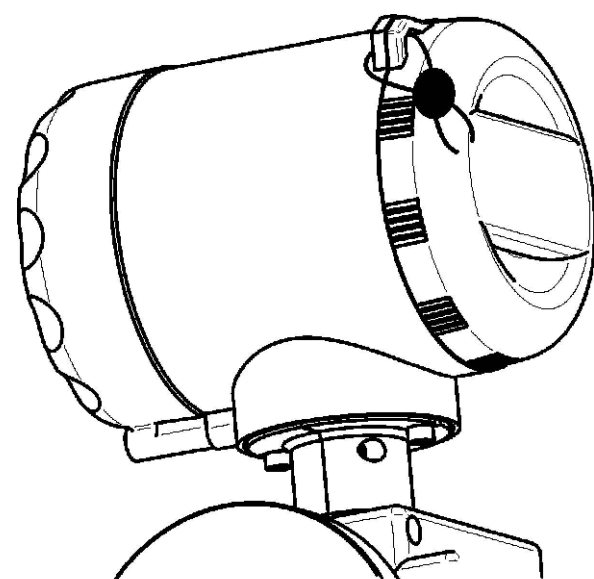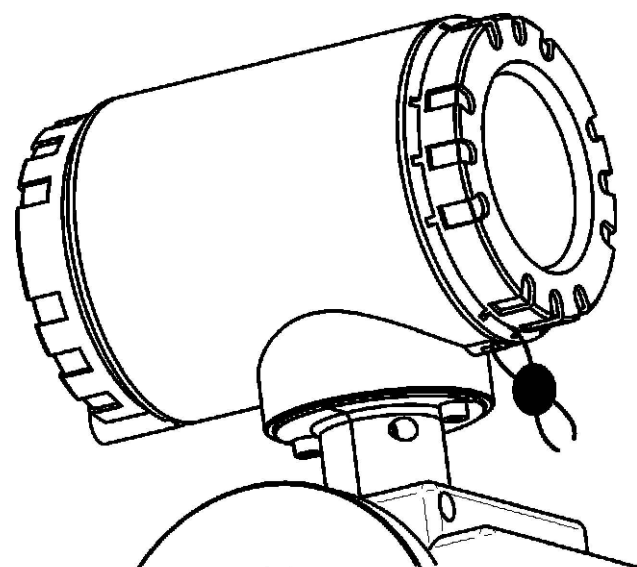

Для защиты от несанкционированного вмешательства в работу преобразователя расхода, осуществляется пломбирование электронного блока,

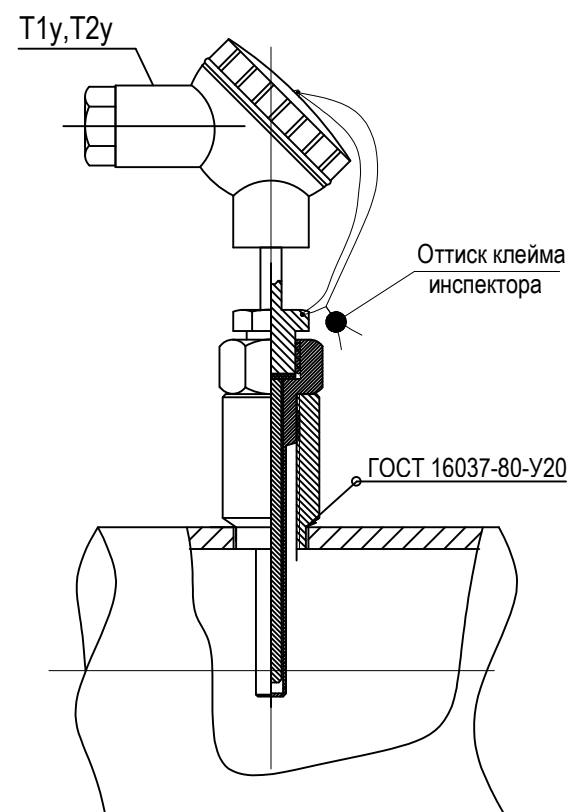



Для защиты от несанкционированного вмешательства в работу термопреобразователя, осуществляется пломбирование верхней крышки и крепежных элементов, блокирующее отключение соединительных линий и демонтаж термопреобразователя.

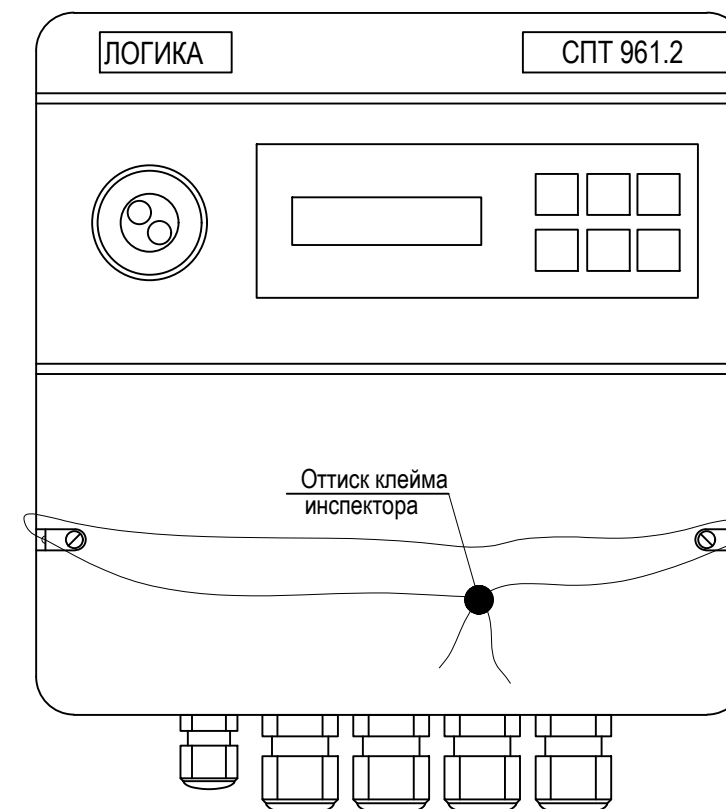

Для защиты от несанкционированного вмешательства в работу тепловычислителя, осуществляется его пломбирование, блокирующее возможность внесения изменений в электронный модуль и настроечные параметры.

инв N инв	в зам инв
инв N подл.	подпись, дата

						ОК.19.25/СТ-АТМ				
						Блочно-модульная котельная (БМК) N25, мощностью 13,0 МВт. Адрес объекта незавершенного строительства: Новгородская обл., Пестовский муниципальный район, Пестовское городское поселение, г. Пестово, ул. Заводская, д. 13, ЗУ 53:14:0100121:149, КН 53:14:0100121:667				
Изм.	Кол.уч	Лист	Ндок.	Подпись	Дата	Автоматизированная газовая котельная		Стадия	Лист	Листов
Разраб.		Носов			09.25			Р	9	
Проверил		Тюков			09.25					
						Схема пломбирования приборов учета тепла				
Н.Контр.		Лезкий			09.25					
ГИП		Волков			09.25					

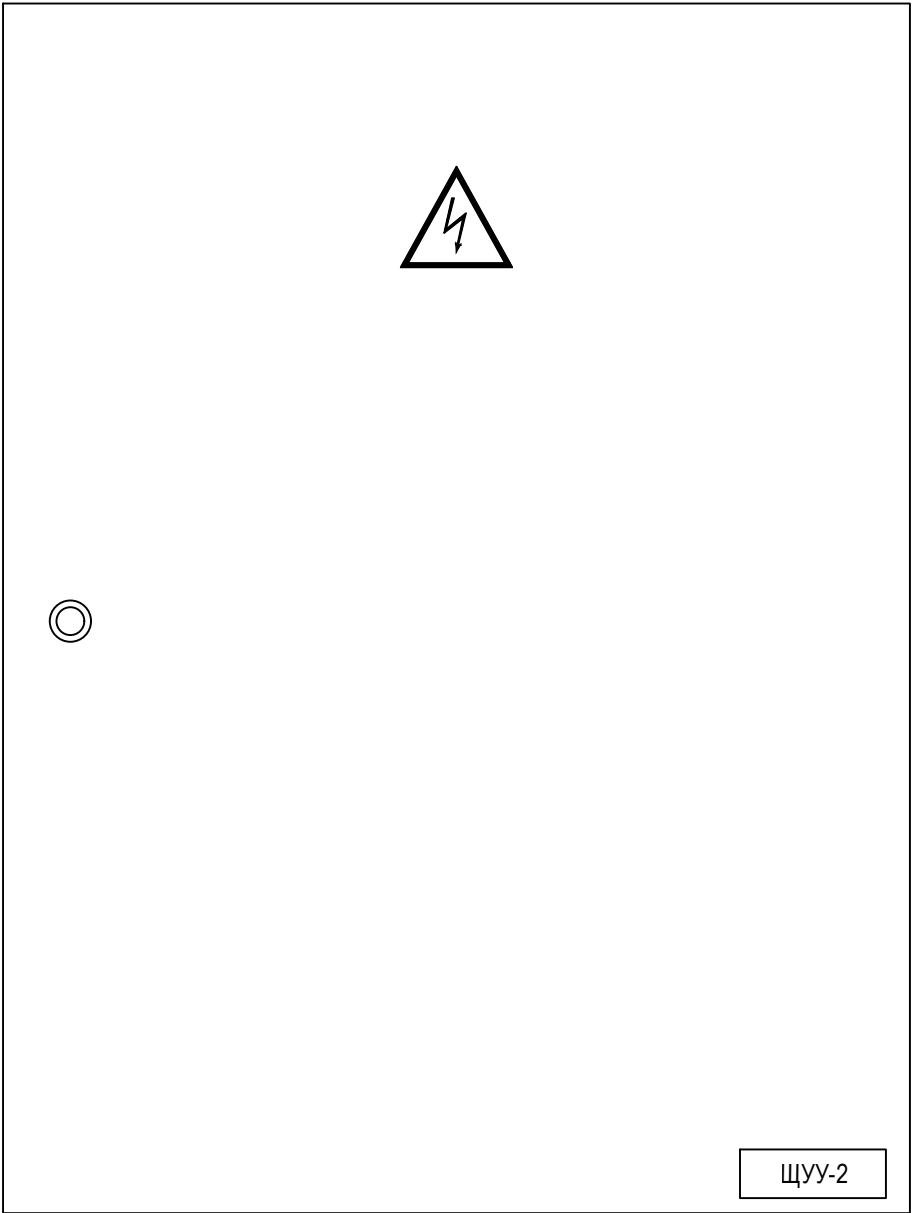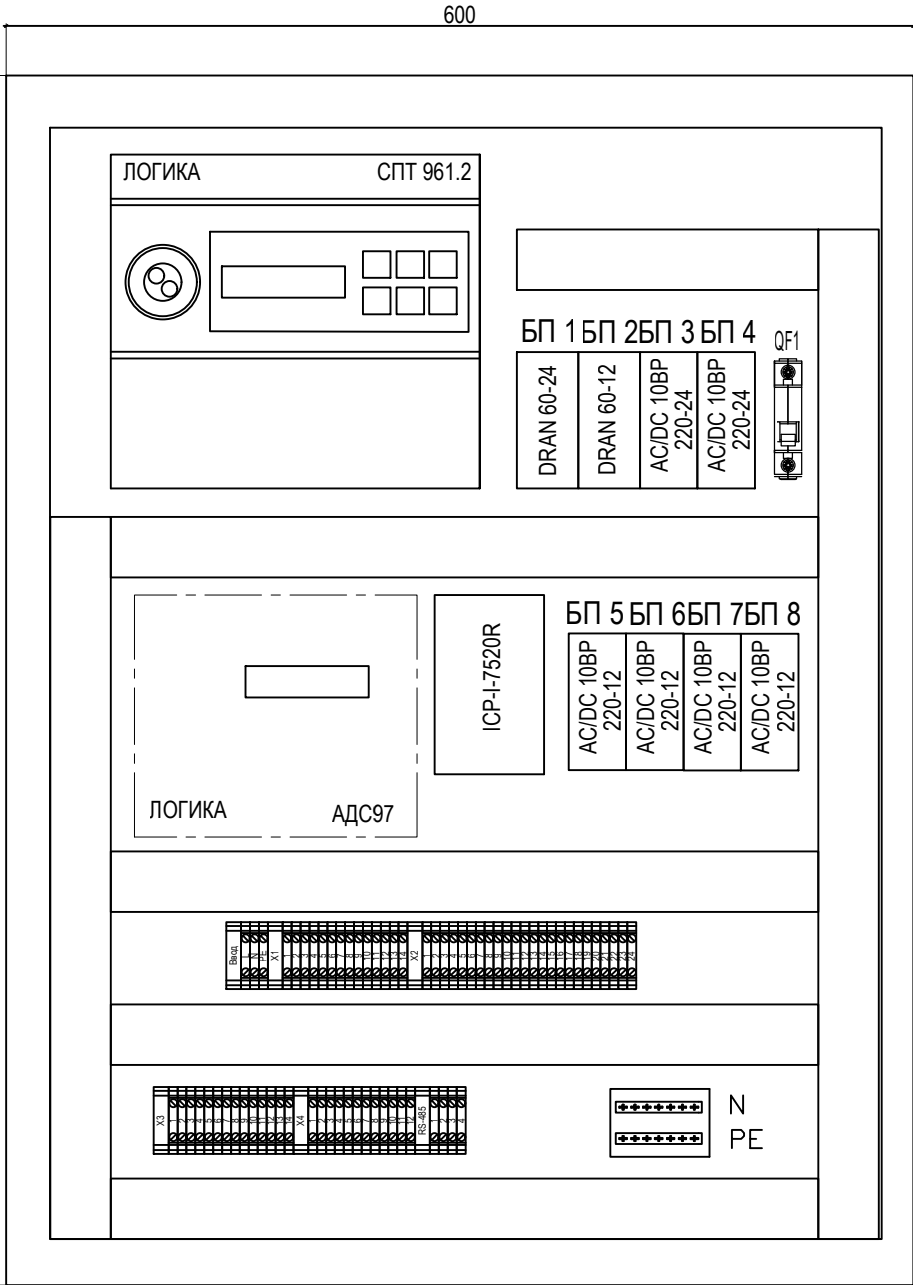


Клеммная колодка

Ввод		X3	
L	1	1	1
N	2	2	2
PE	3	3	3
X1		4	4
1	5	5	5
2	6	6	6
3	7	7	7
4	8	8	8
5	9	9	9
6	10	10	10
7	11	11	11
8	12	12	12
9	13	13	13
10	14	14	14
11	X4		
12	1	1	1
13	2	2	2
14	3	3	3
X2		4	4
1	5	5	5
2	6	6	6
3	7	7	7
4	8	8	8
5	9	9	9
6	10	10	10
7	11	11	11
8	12	12	12
9	RS-485		
10	1	1	1
11	2	2	2
12	3	3	3
13	4	4	4
14			
15			
16			
17			
18			
19			
20			
21			
22			
23			
24			

Проз. обоз.	Наименование	Кол.	Примечание
ЩУУ-2	Щит 600х800х210	1 шт	IP54

- Примечание:
- Уточнить расположение щитового оборудования при монтаже.
 - Щаф теплосчетчика занулить 3-й жилой (РЕ-проводником) кабеля питания.
 - Кабель защитить от механических повреждений по всей длине.
 - Защитное зануление шкафа теплосчетчика выполняется РЕ-проводником
 - При выполнении монтажных работ руководствоваться требованиями ПУЭ.
 - В качестве шины заземления РЕ использовать неизолированную нулевую шину, которую прикрепить к монтажной панели винтом. Место установки шины РЕ на монтажной панели предварительно зачистить для обеспечения надежного электрического контакта.
 - Кабели завести в приборы и в шкаф теплосчетчика снизу.
 - Гибкий подвод кабеля от стены до приборов выполнить в гофрирукаве, который крепить к металлоконструкции, поддерживающей трубопровод.
 - Все экраны сигнальных кабелей со стороны шкафа электрически соединить между собой (можно пайкой) и заземлить. Количество экранов, соединенных с одной клеммой заземления не нормируется.
 - При подключении сигнальные и питающие провода должны иметь вид «U-петли», чтобы конденсатная вода не попадала в электронный блок.

						ОК.19.25/СТ-АТМ			
						Блочно-модульная котельная (БМК) N25, мощностью 13,0 МВт. Адрес объекта незавершенного строительства: Новгородская обл., Пестовский муниципальный район, Пестовское городское поселение, г. Пестово, ул. Заводская, д. 13, ЗУ 53:14:0100121:149, КН 53:14:0100121:667			
Изм.	Кол.уч	Лист	Ндок.	Подпись	Дата	Автоматизированная газовая котельная	Стадия	Лист	Листов
Разраб.		Носов			09.25		Р	10	
Проверил		Тюков			09.25				
						Щит учета тепла ЩУУ-2 Внешний и внутренний вид			
Н.Контр.		Легкий			09.25				
ГИП		Волков			09.25				

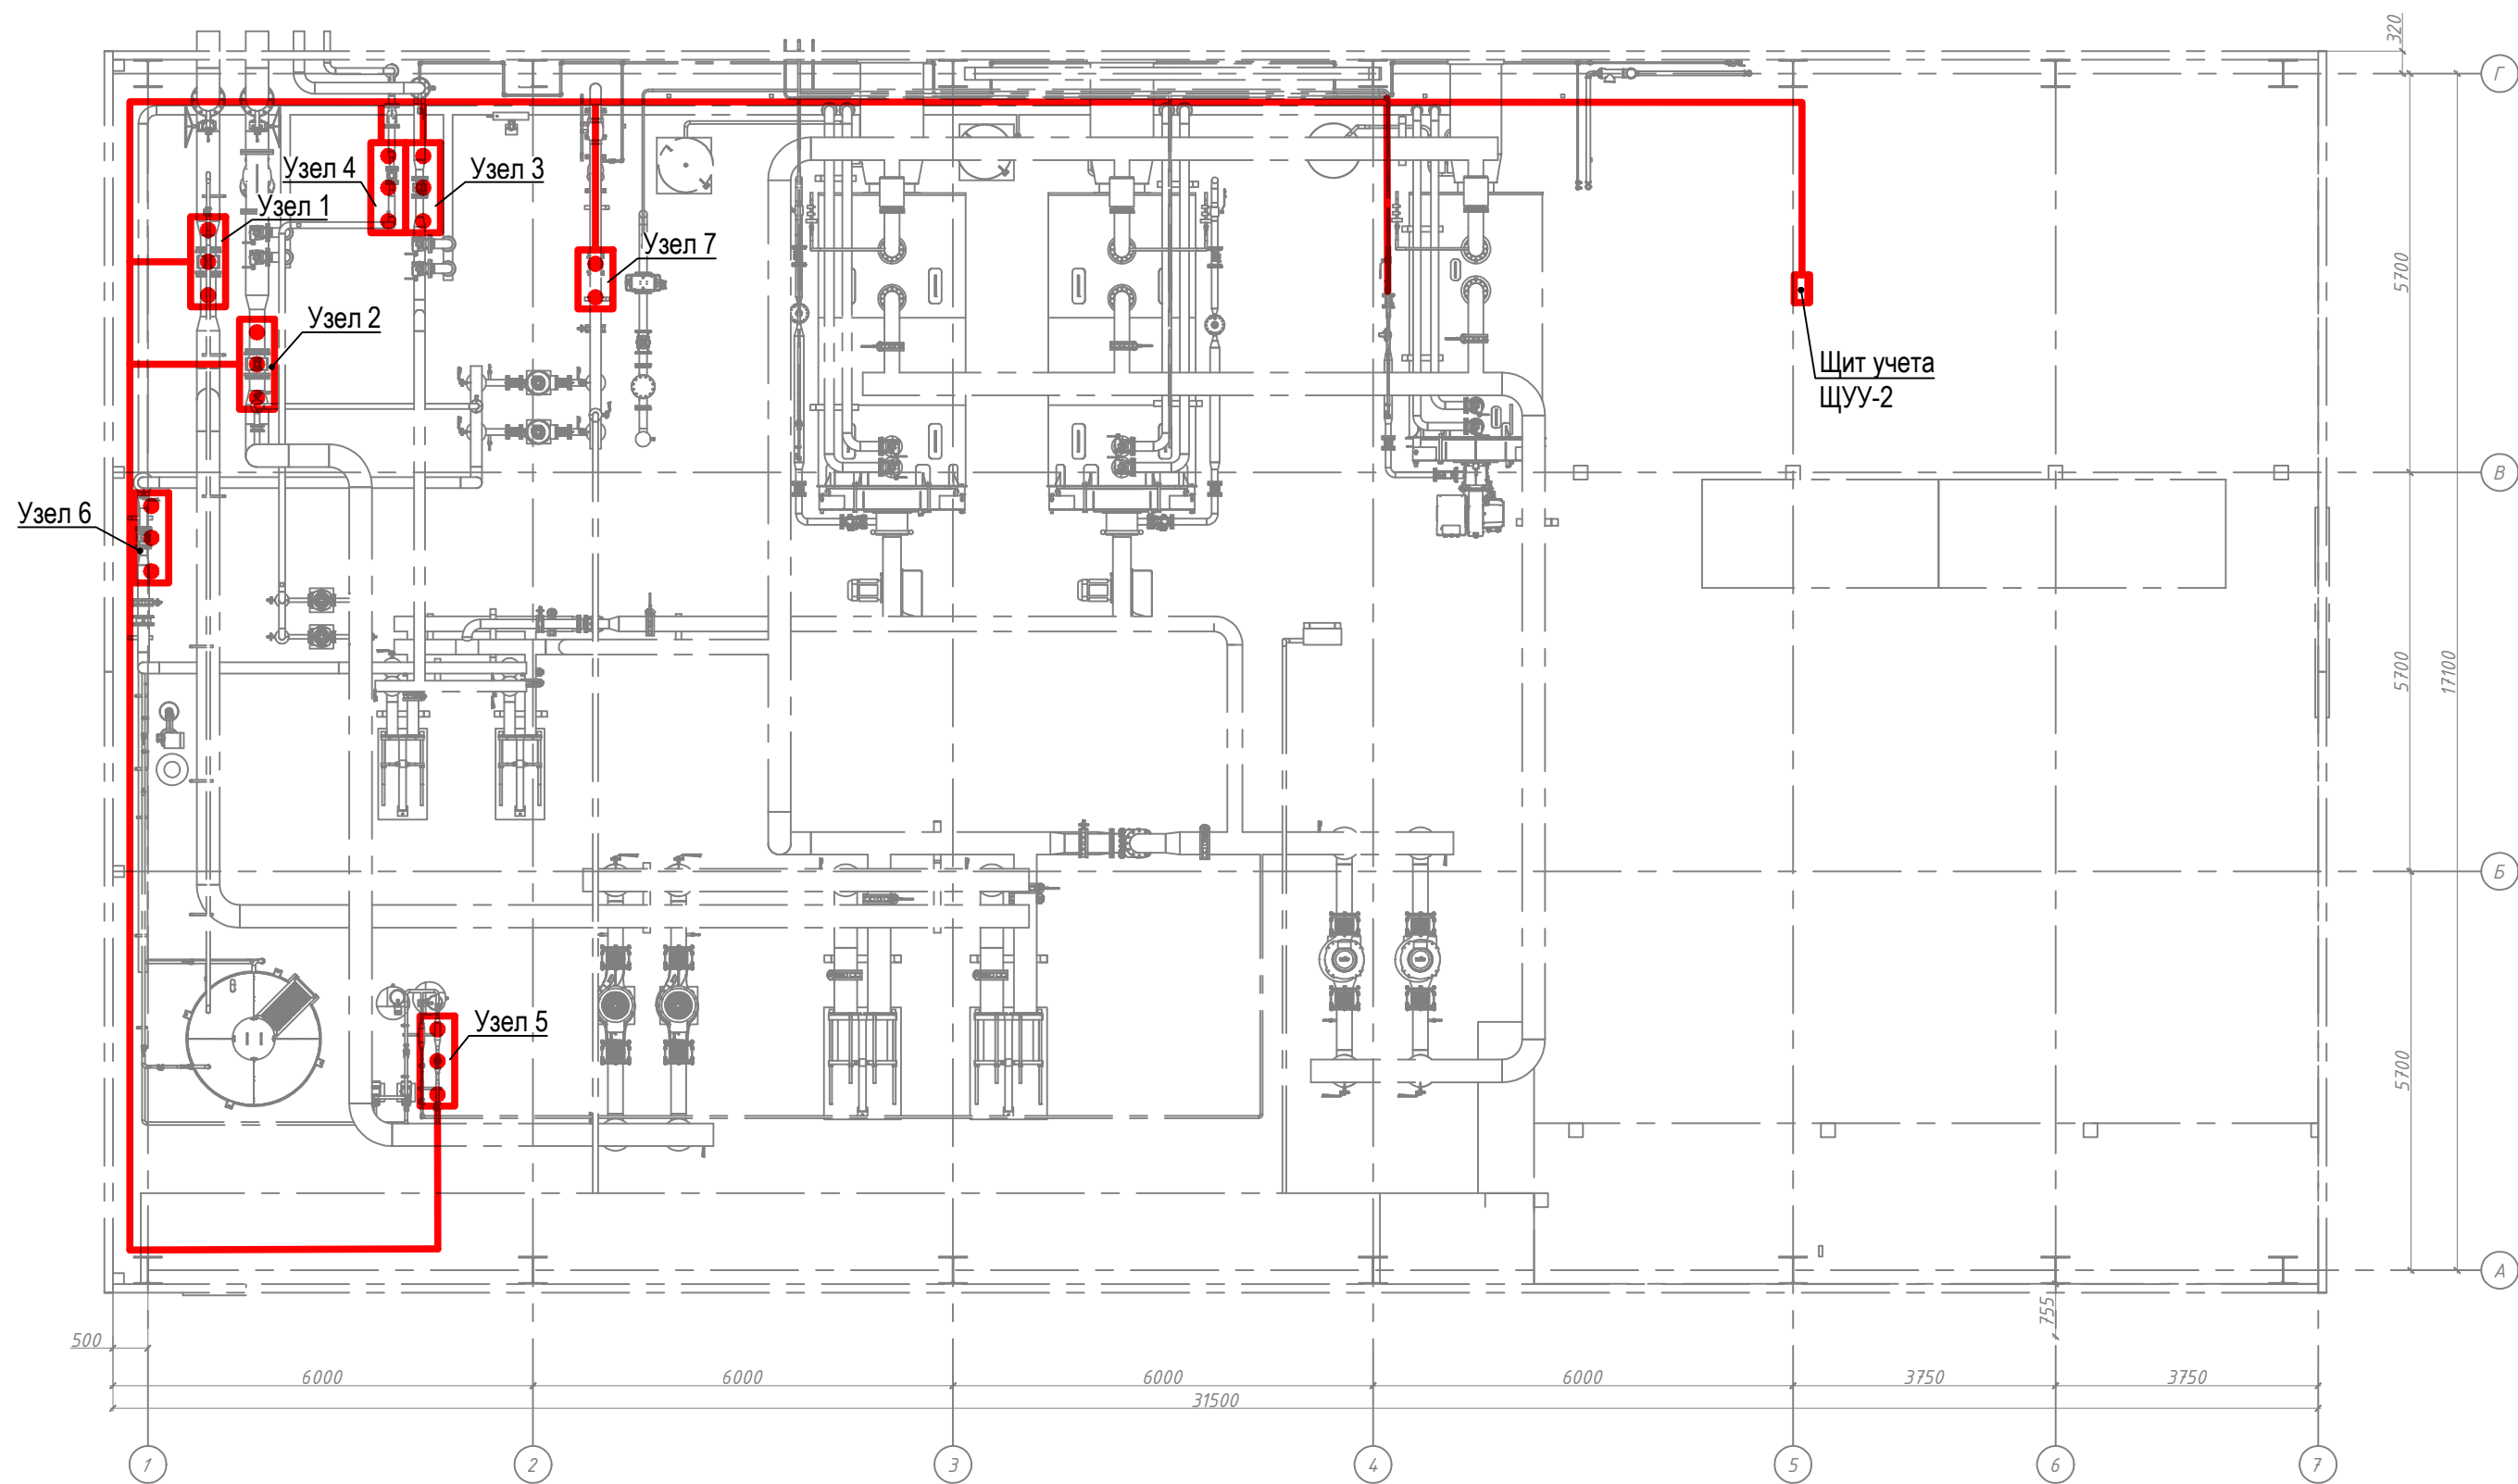


Условные обозначения

№ п/п	Обозначение	Наименование	Кол.
1		Проводка электрическая	
2		Шкаф, панель, щиток одностороннего обслуживания, пост местного управления	
3		Узел учета	
4		Устройства, встраиваемые в технологическое оборудование	

Примечания:
1. Сечения жил и марки проводов указаны на электрических схемах щитов.
2. Расстояние до трубопроводов при параллельной прокладке должно быть не менее 100мм, при пересечении не менее 50мм.
3. Расстояние до газопроводов при параллельной прокладке должно быть не менее 400мм, при пересечении не менее 100мм.
4. Пересечение кабелями проходов должно выполняться на высоте не менее 2м от пола.
5. Ввод кабеля в электрооборудование выполнить в гофрированной ПВХ-трубе.
6. На вводе в щиты кабели промаркировать с указанием номера кабеля.
7. Трассы кабелей условно показаны одной линией.
8. Проходы обслуживания, находящиеся с лицевой стороны щита, должны соответствовать следующим требованиям:
а) ширина проходов в свету не менее 0,8 м;
б) высота проходов не менее 1,9 м;
в) в проходах не должны находиться предметы, которые могли бы стеснять движение людей и оборудования.
9. Прокладку взаиморезервируемых кабелей производить отдельно, используя разделитель лотка РЛП в соответствии с требованиями п.п.2.1.15., 2.1.16 ПУЭ, силовые и сигнальные цепи до 42 В проложить отдельно, используя разделитель лотка РЛП.

							ОК.19.25/СТ-АК			
							Блочно-модульная котельная (БМК) N25, мощностью 13,0 МВт. Адрес объекта незавершенного строительства: Новгородская обл., Пестовский муниципальный район, Пестовское городское поселение, г. Пестово, ул. Заводская, д. 13. ЗУ 53:14:0100121:149, КН 53:14:0100121:667			
Изм.	Кол.изм.	Лист	Ндок.	Подпись	Дата	Автоматизированная газовая котельная		Стадия	Лист	Листов
Разраб.	Носов				09.25			Р	11	
Проверил	Тюков				09.25	План размещения оборудования и прокладки кабельных линий		 NORD COMPANY СЕВЕРНАЯ КОМПАНИЯ		
Н.Контр.	Легкий				09.25					
ГИП	Волков				09.25					

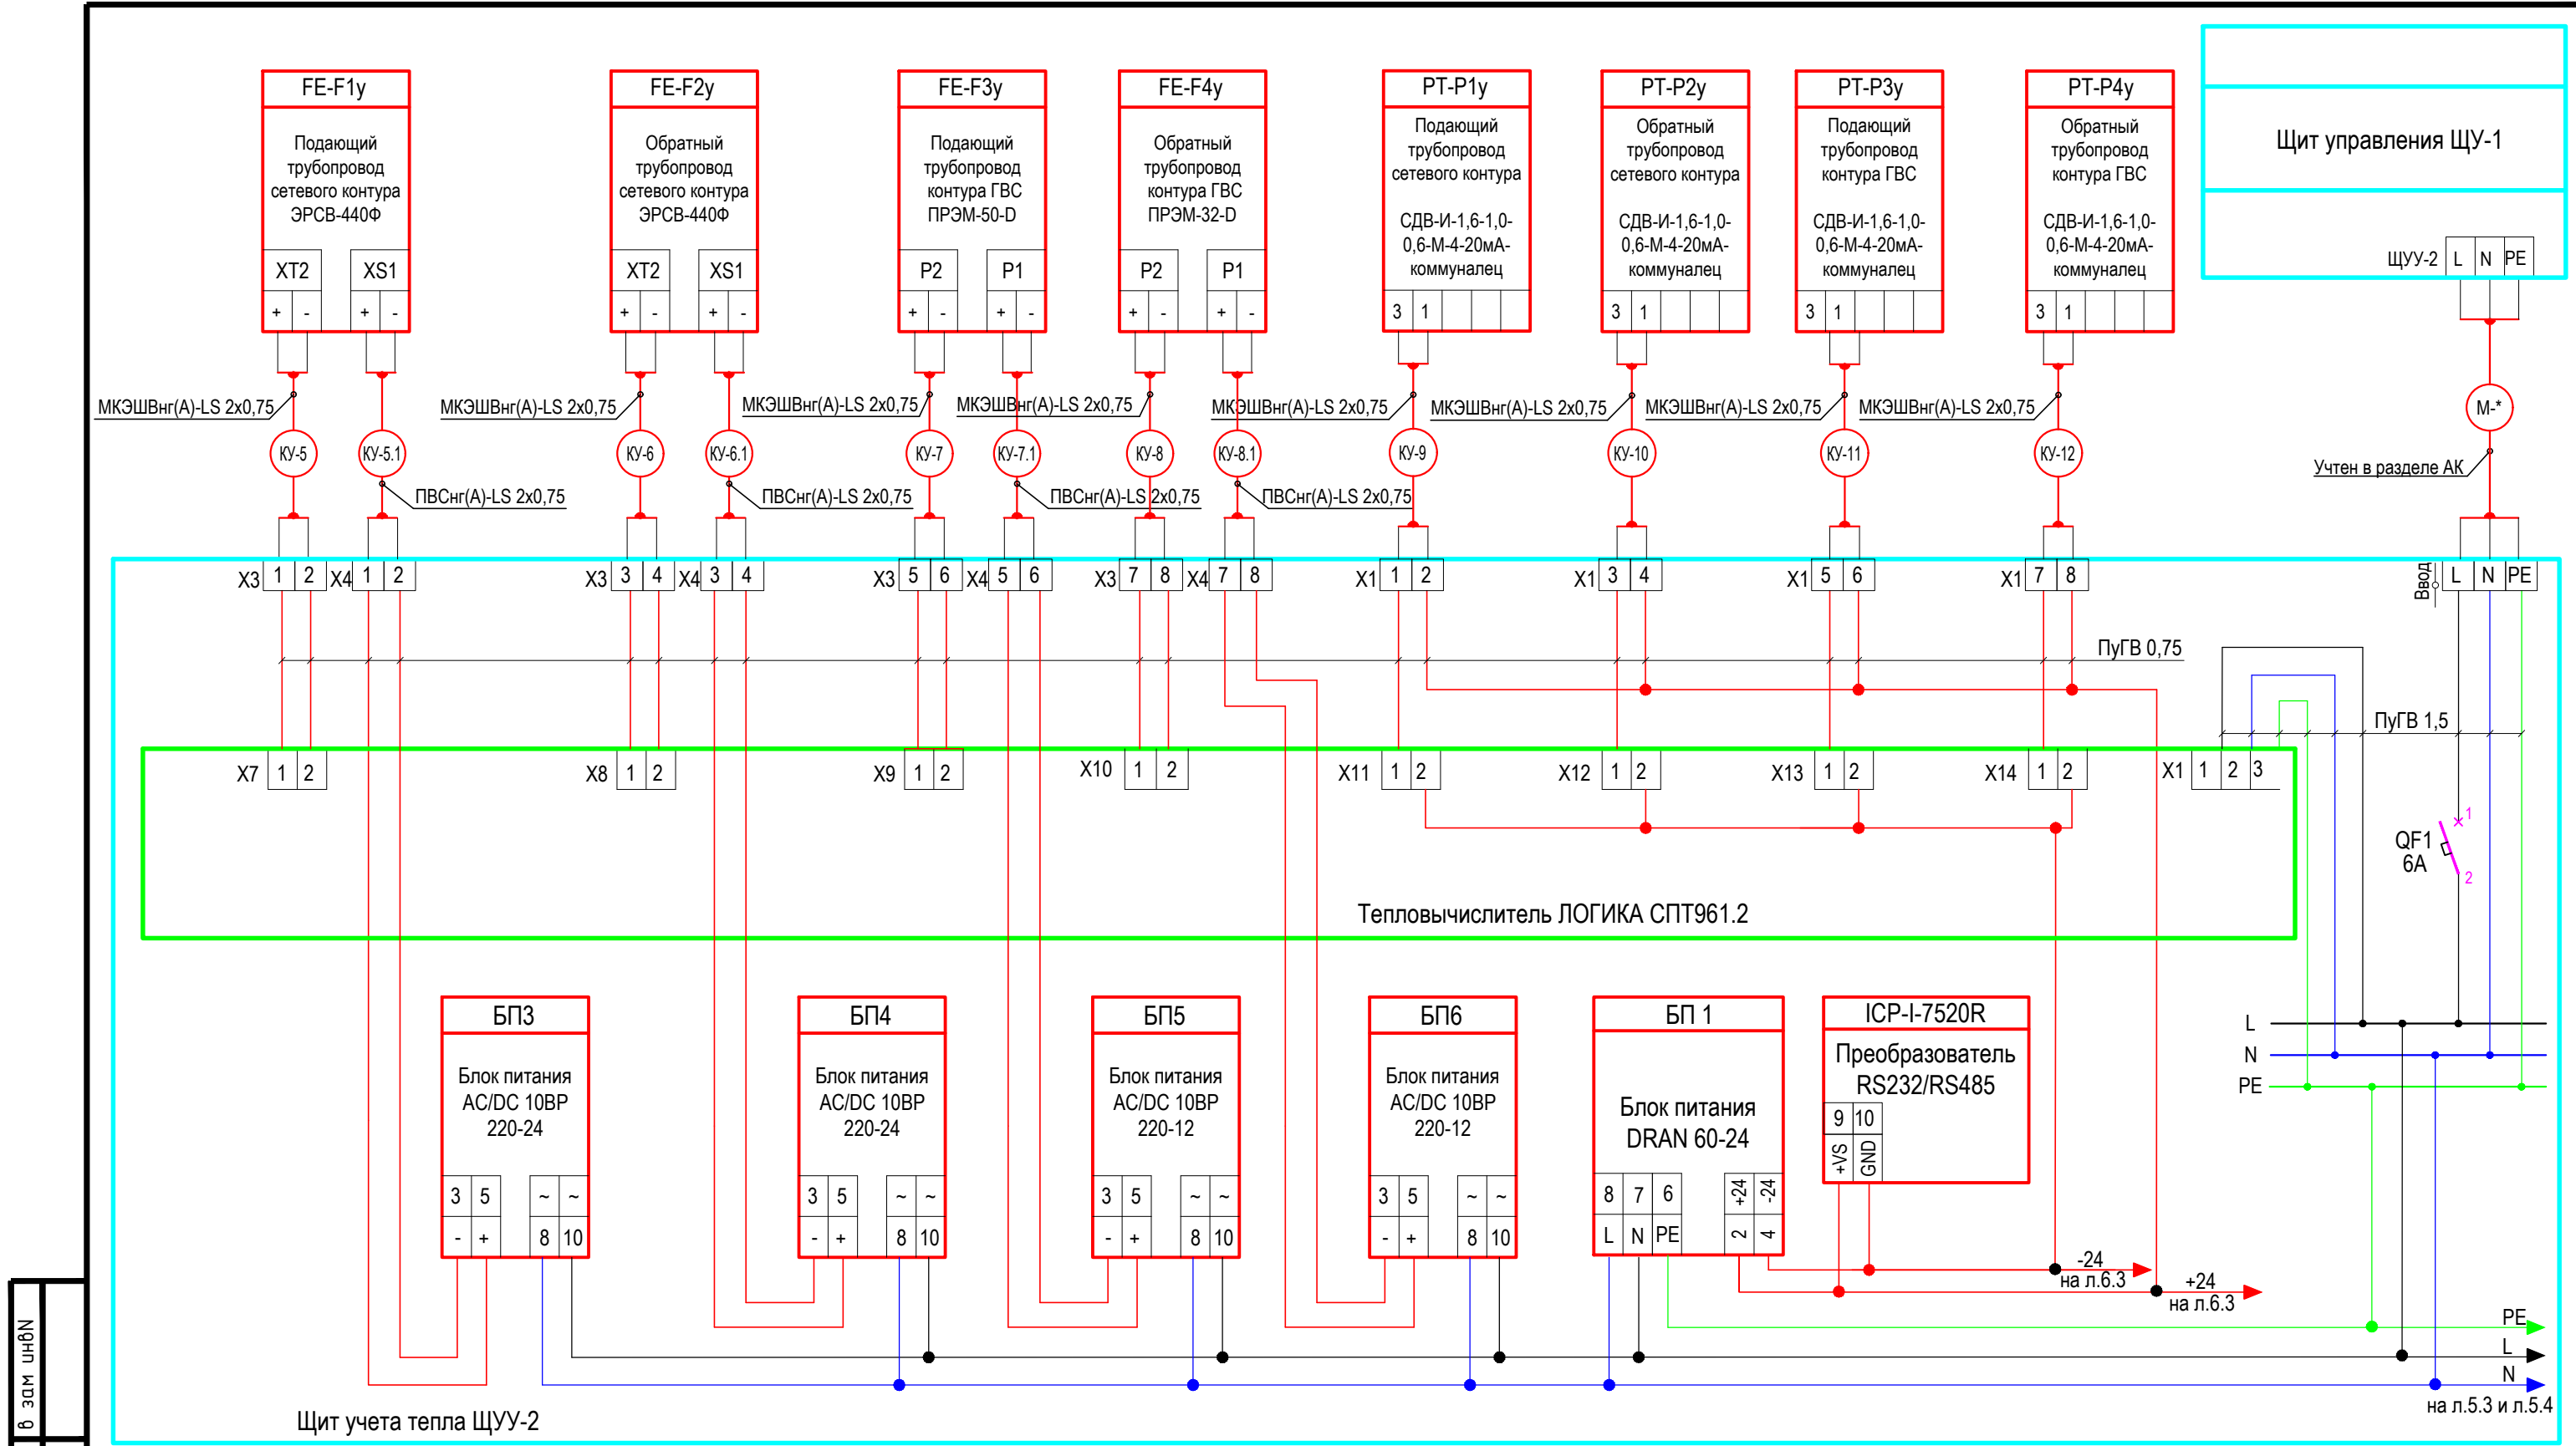

в зам инбН

подпись, дата

инб N подл.

Примечание:


1. Для проводов с неуказанным сечением принять сечение равное 0,75 мм.кв.

2. Для обеспечения требуемой степени пылевлагозащитности приборов необходимо:

а) ввод кабеля в монтажную коробку термопреобразователя сопротивления осуществить посредством гермоввода;


б) ввод проводов и кабелей в щит для теплосчетчика осуществить через кабельные гермовводы.

3. * Кабель учтен в разделе АК.

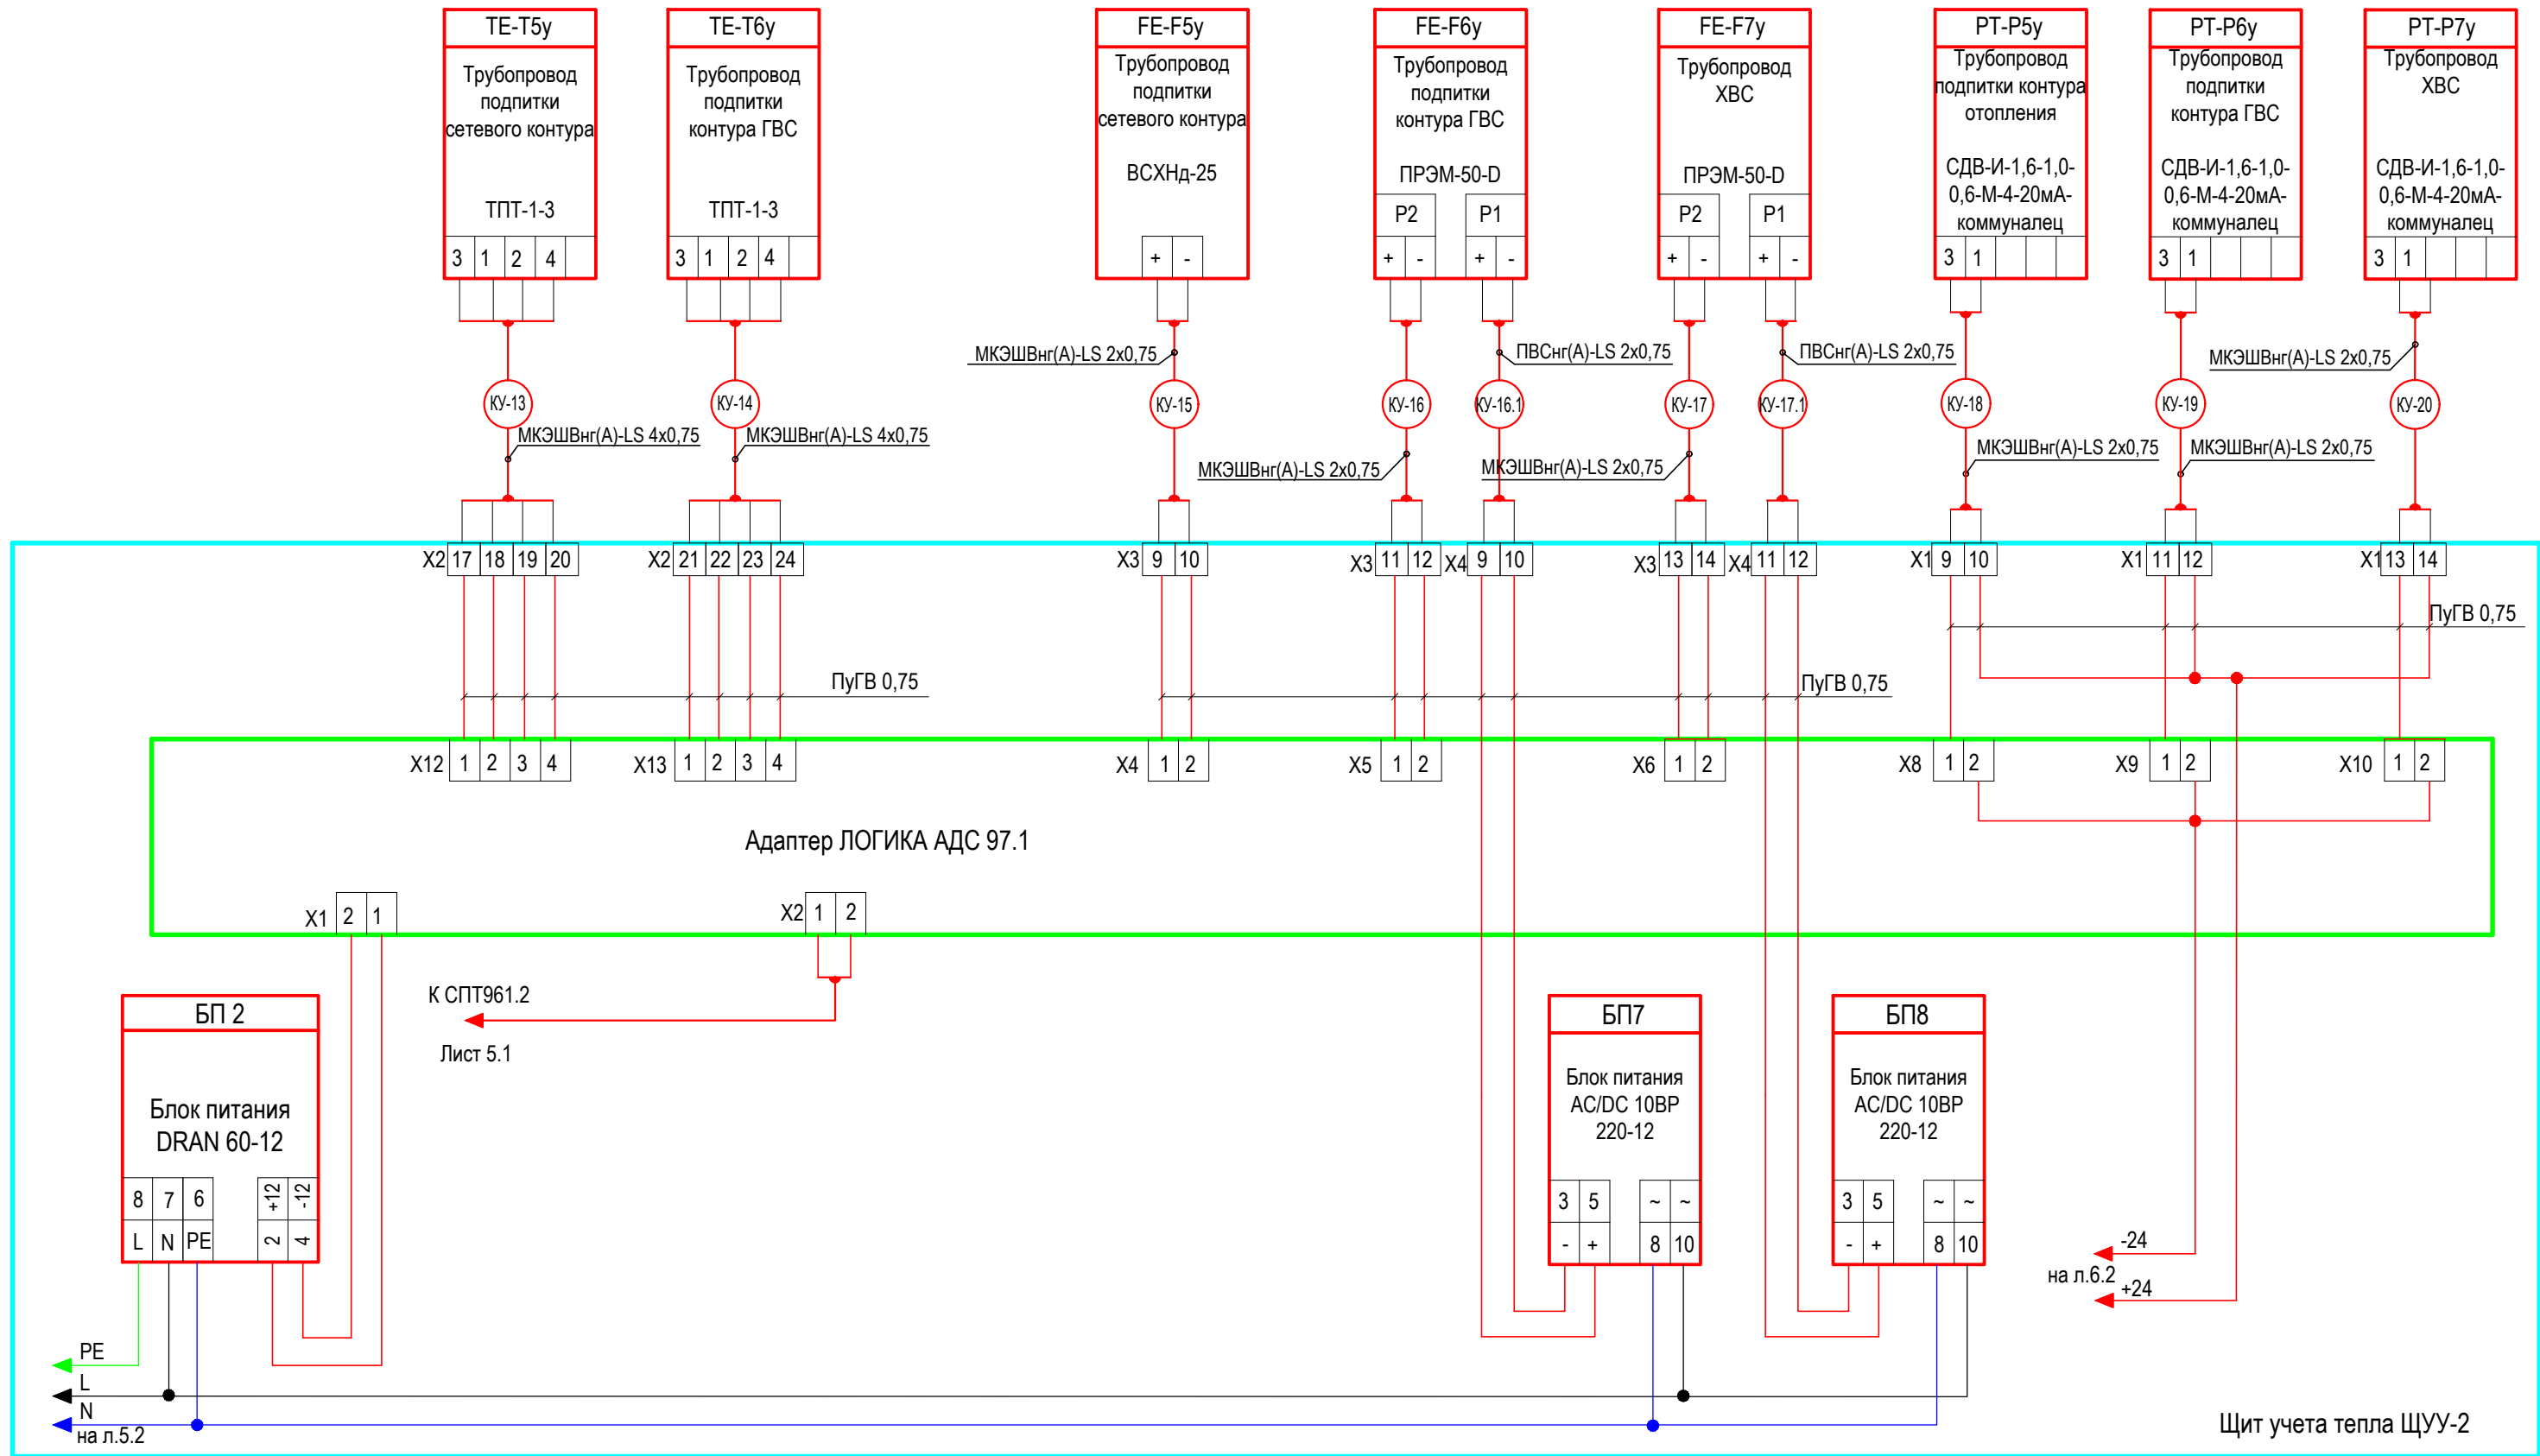


Примечание:

- Для проводов с неуказанным сечением принять сечение равное 0,75 мм.кв.
- Для обеспечения требуемой степени пылевлагозащитности приборов необходимо:
а) ввод кабеля в монтажную коробку термопреобразователя сопротивления осуществить посредством гермоввода;
б) ввод проводов и кабелей в щит для теплосчетчика осуществить через кабельные гермовводы.

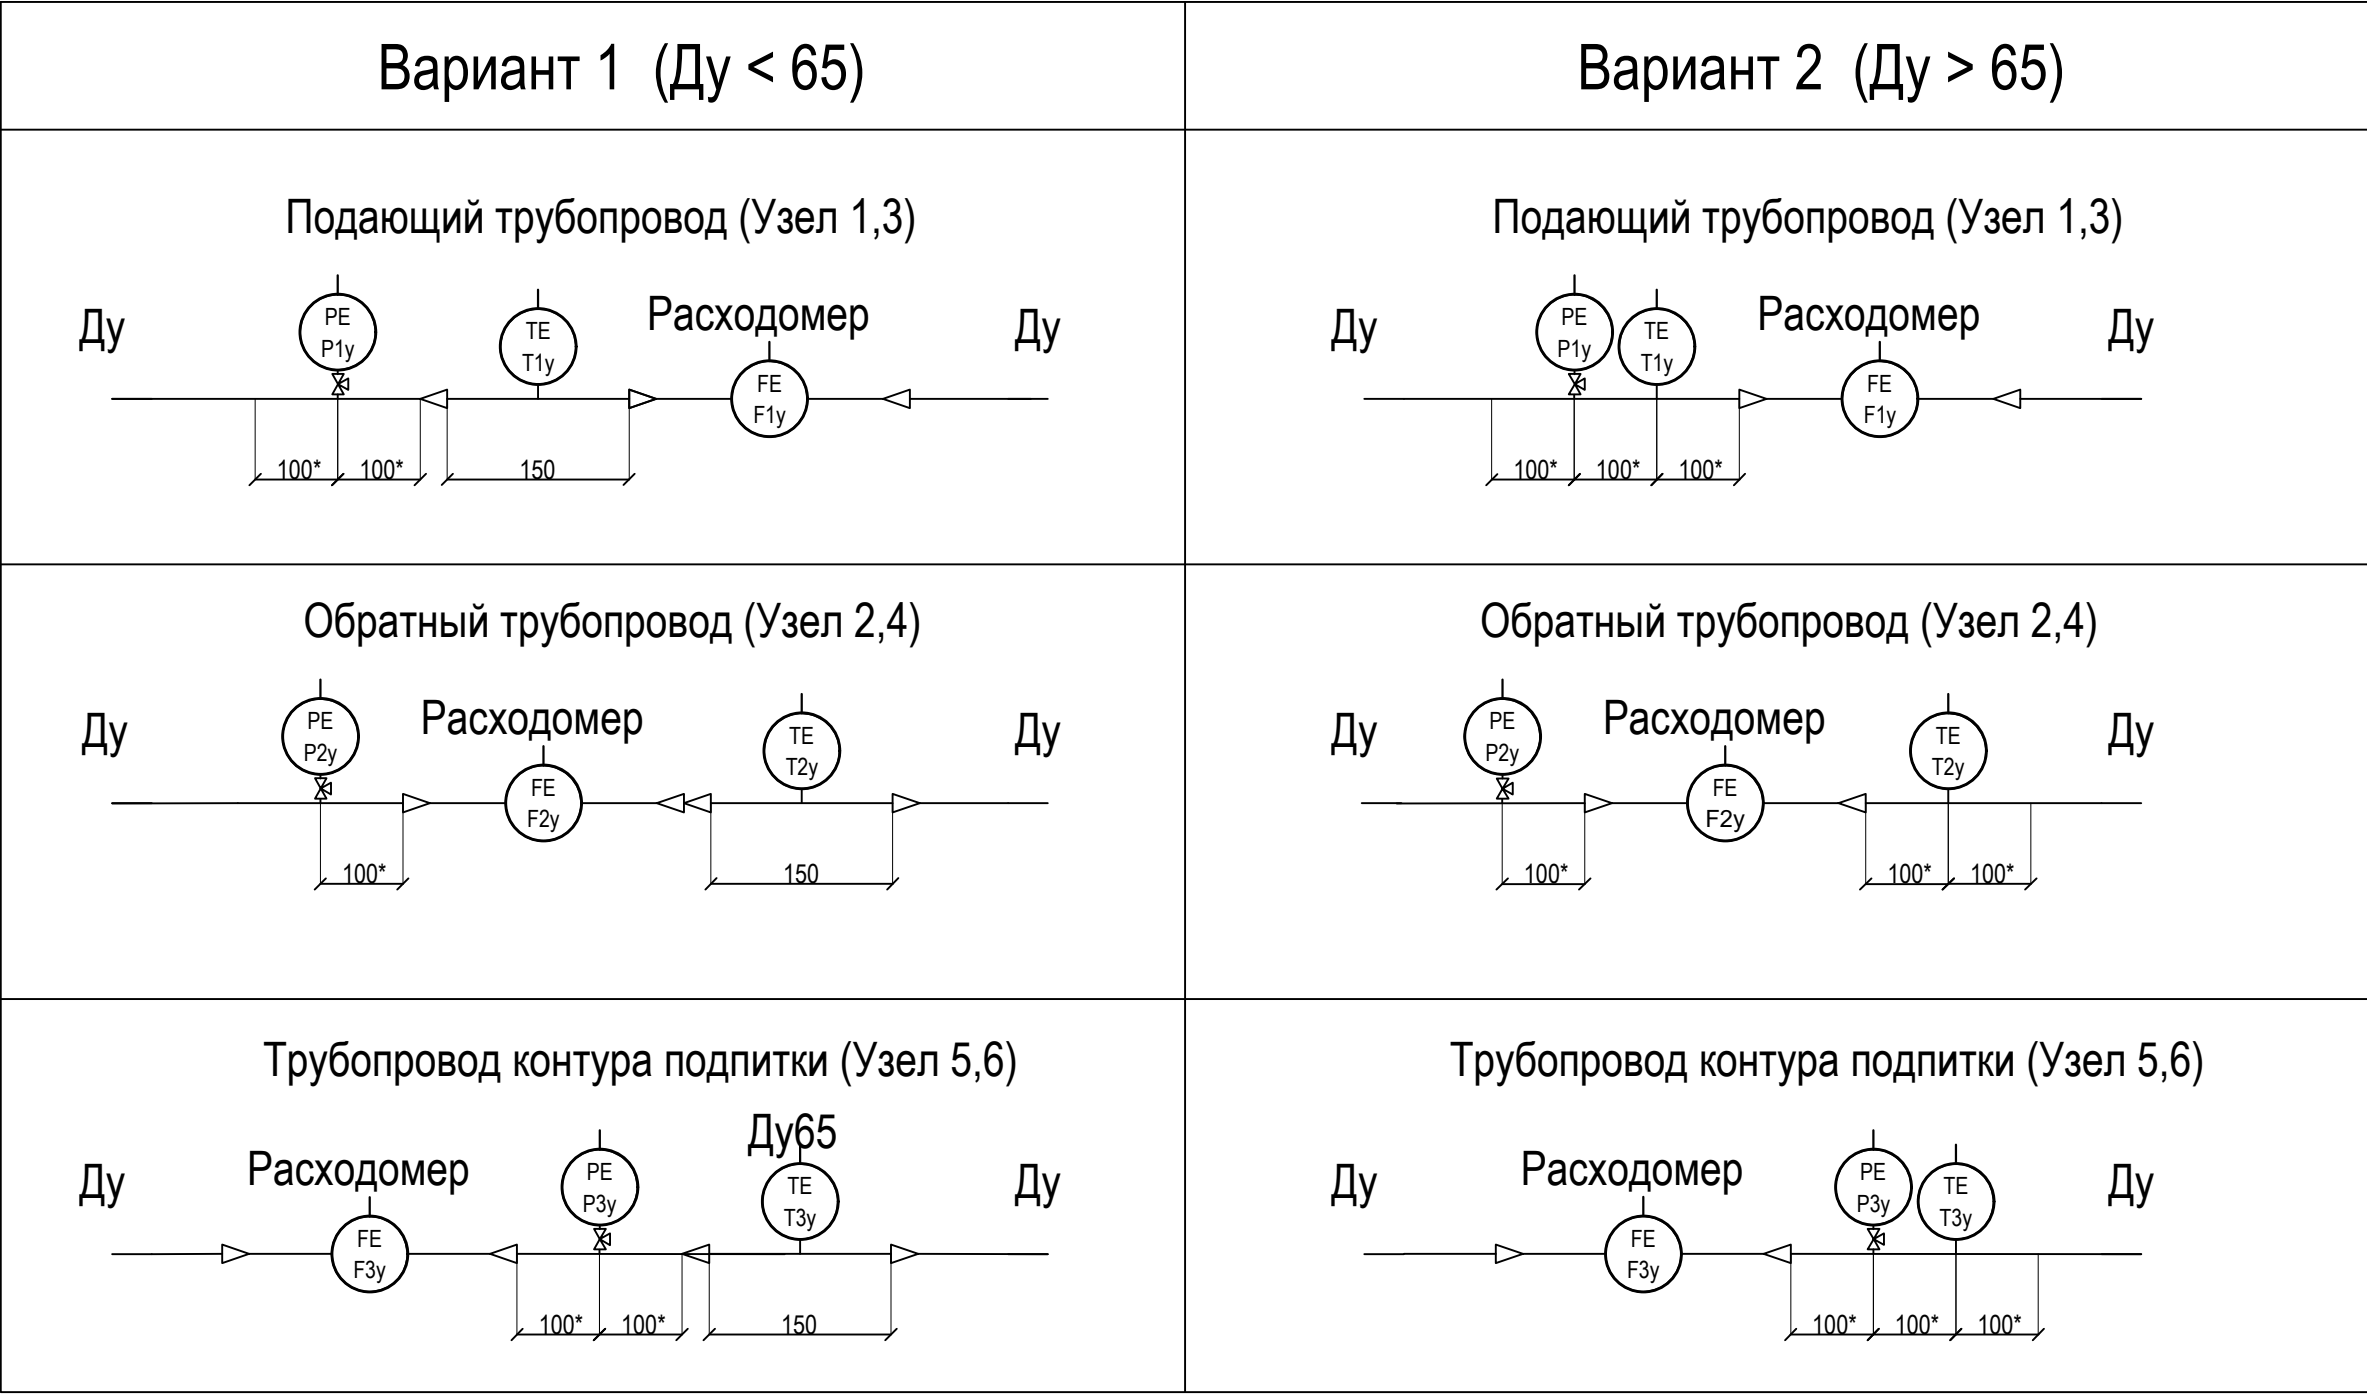

Примечание:
1. * При условном диаметре (Ду) трубопровода более 100мм, расстояние между датчиками принять равным условному диаметру.
2. Условные диаметры трубопроводов - см. раздел ТМ.

						ОК.19.25/СТ-АТМ			
						Блочно-модульная котельная (БМК) N25, мощностью 13,0 МВт. Адрес объекта незавершенного строительства: Новгородская обл., Пестовский муниципальный район, Пестовское городское поселение, г. Пестово, ул. Заводская, д. 13, ЗУ 53:14:0100121:149, КН 53:14:0100121:667			
Изм.	Кол.уч.	Лист	Ндок.	Подпись	Дата	Автоматизированная газовая котельная	Стадия	Лист	Листов
Разраб.		Носов			09.25		П	6	
Проверил		Тюков			09.25				
						Монтажная схема измерительных участков			
Н.Контр.		Легкий			09.25				
ГИП		Волков			09.25				

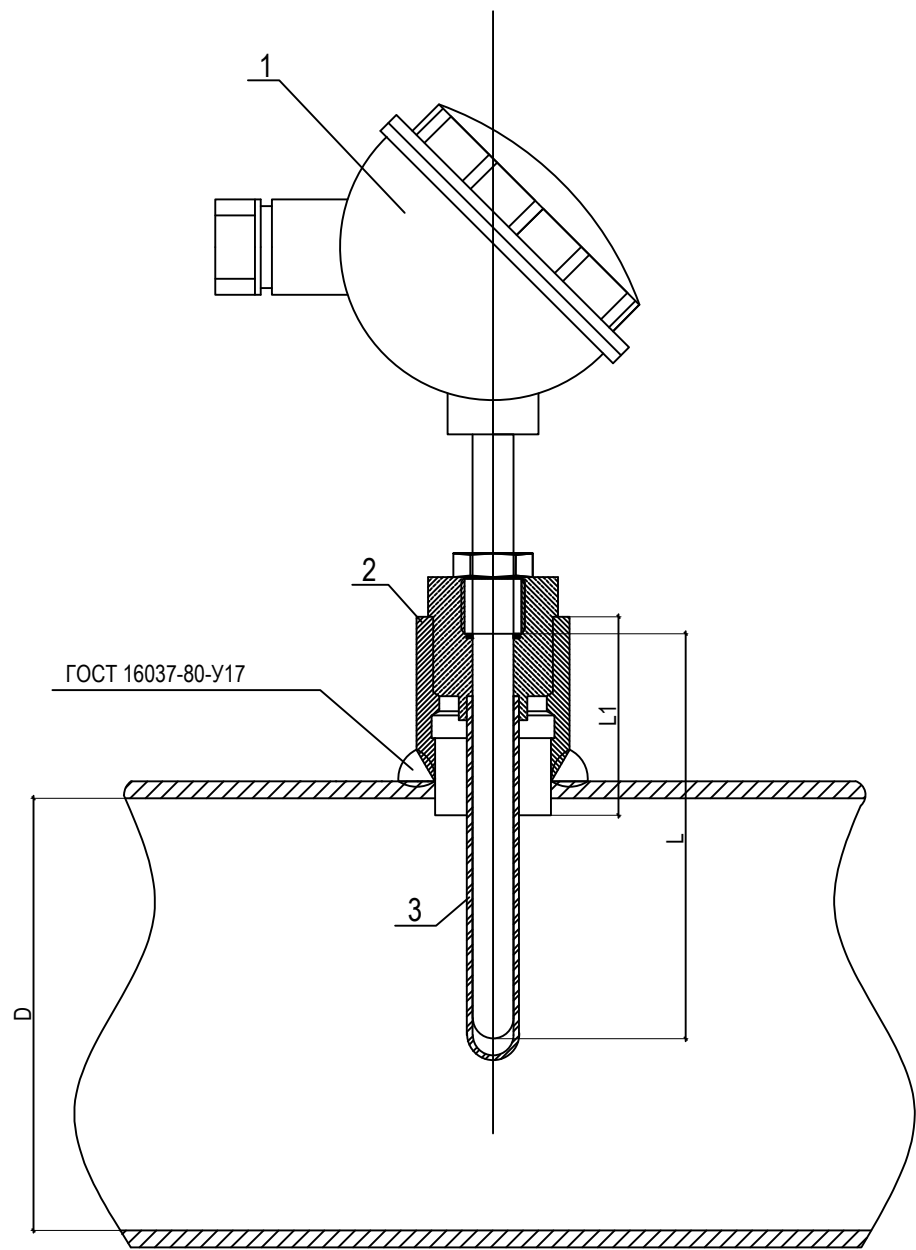


Условный диаметр трубы, D, мм	Длина погружной части термометра, L, мм	Высота бобышки, L1, мм
50	80	55
65	80	55
80	100	55
100	100	55
125	100	55
150	120	55
200	160	55
250	160	55
300	250	55
350	250	55
400	250	55

Поз. обоз.	Наименование	Кол.	Примечание
1	Термометр КТПТР-01	1	
2	Бобышка M20x1,5, L=55мм	1	
3	Гильза защитная, 2,5МПа	1	
4	СДВ-И-1,60-1,00-0,60-М(1,6)-4-20мА-DA427-0605-3, настройка 1,6 МПа "Коммуналец"	1	
5	Кран латунный шаровой	1	
6	Прямая петлевая трубка	1	


Примечание:

- Установку и монтаж прибора вести в соответствии с РМ 14-17-96.
- При монтаже руководствоваться техническими требованиями для прибора.
- Момент затяжки не более 180Нм.
- Отверстие в трубопроводе под установку закладной выполнить сверлением.
- Соединения перед сборкой очистить от консерванта, грязи и т.п.
- Следует убедиться в отсутствии вмятин, раковин и других дефектов.
- Концевая часть термометра сопротивления располагается на 10 мм ниже оси трубопровода.
- После приварки бобышки внутреннюю резьбу прочистить метчиком.
- Перед установкой термопреобразователя в гильзу залить машинное масло.

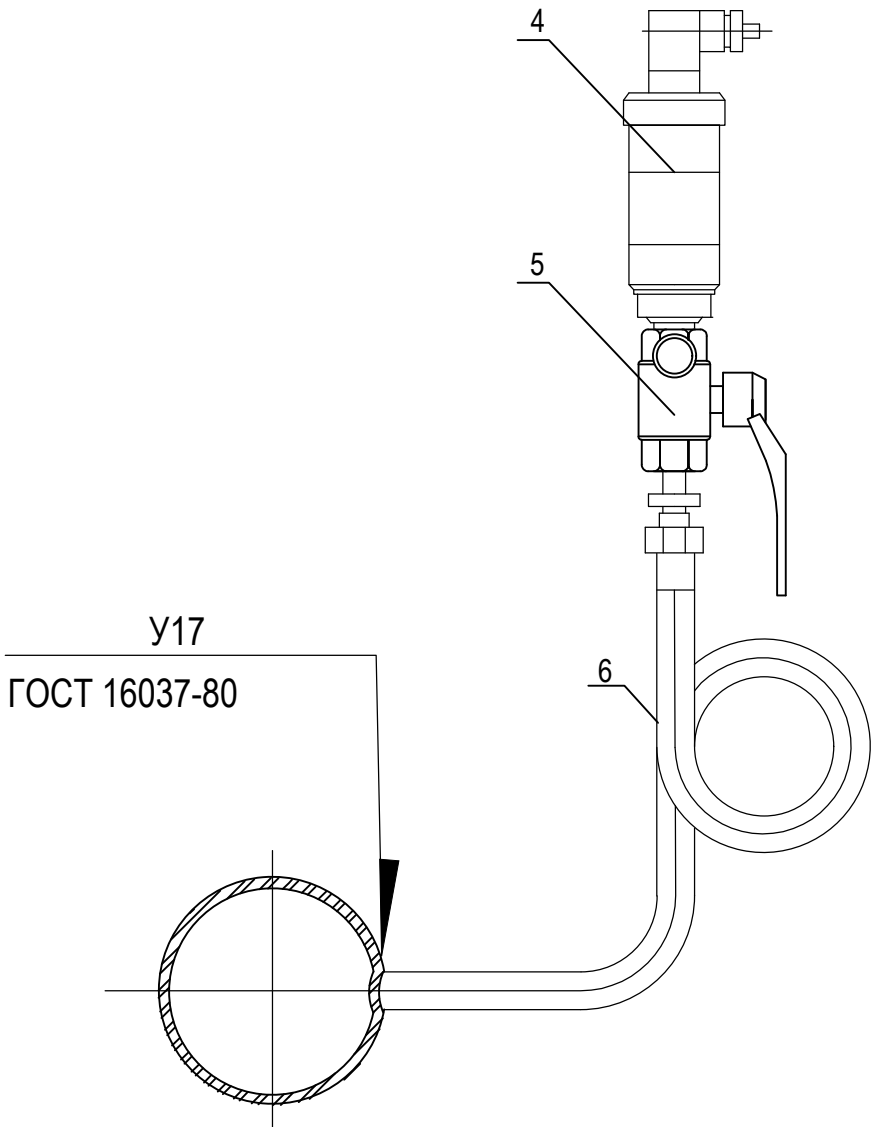


						ОК.19.25/СТ-АТМ			
						Блочно-модульная котельная (БМК) N25, мощностью 13,0 МВт. Адрес объекта незавершенного строительства: Новгородская обл., Пестовский муниципальный район, Пестовское городское поселение, г. Пестово, ул. Заводская, д. 13, ЗУ 53:14:0100121:149, КН 53:14:0100121:667			
Изм.	Кол.уч.	Лист	Ндок.	Подпись	Дата	Автоматизированная газовая котельная	Стадия	Лист	Листов
Разраб.		Носов			09.25		П	7	1
Проверил		Тюков			09.25				
						Монтажный чертеж установки гильз термометров и датчиков давления на трубопроводах			
Н.Контр.		Лезкий			09.25				
ГИП		Волков			09.25				

Внешний вид монтажного комплекта "КМ"

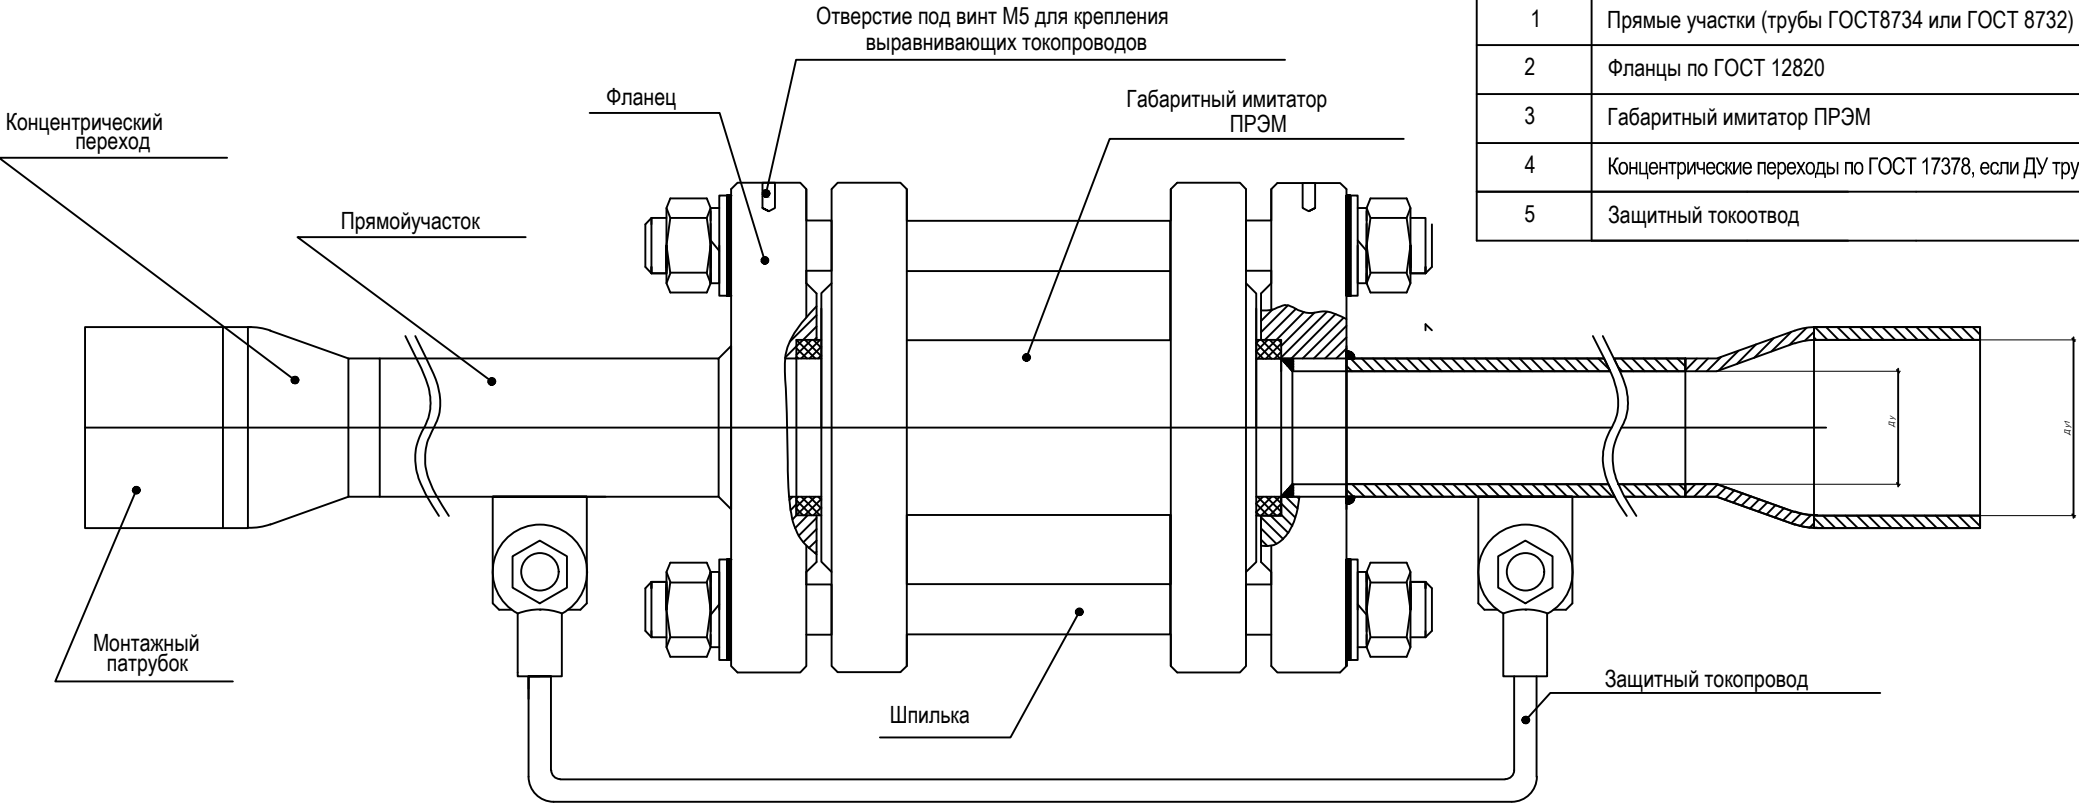


Требования к точности установки фланца

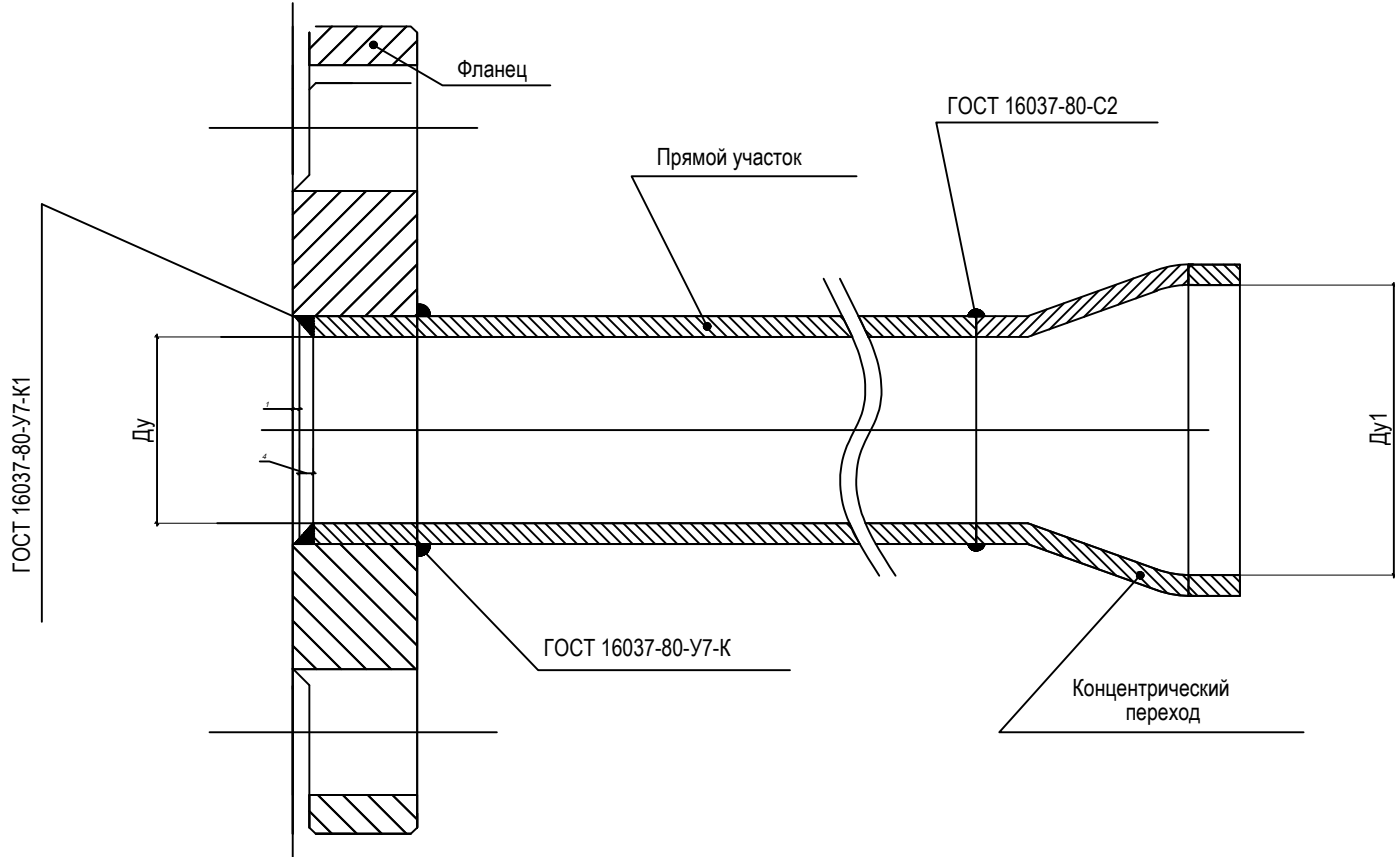

Поз. обоз.	Наименование
1	Прямые участки (трубы ГОСТ8734 или ГОСТ 8732)
2	Фланцы по ГОСТ 12820
3	Габаритный имитатор ПРЭМ
4	Концентрические переходы по ГОСТ 17378, если Ду трубопроводов и ПРЭМ не совпадают
5	Защитный токоотвод



Внешний вид крепления ПРЭМ

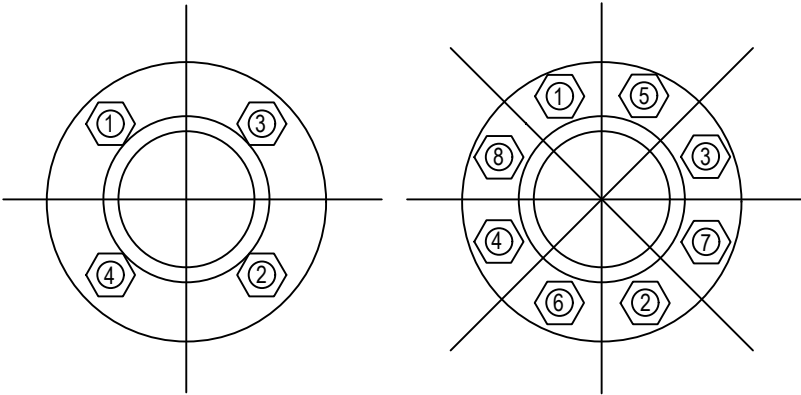


Рекомендуемые моменты силы при закручивании гаек		
Ду	Болты (шпильки)	Момент силы при закручивании гаек Мк, Нм
20	4xM12	15
25, 32	4xM16	25
40		25
50		35
65		35
80		35
100	8xM16	50
150	8xM24	90
200	12xM26	90

						ОК.19.25/СТ-АТМ			
						Блочно-модульная котельная (БМК) N25, мощностью 13,0 МВт. Адрес объекта незавершенного строительства: Новгородская обл., Пестовский муниципальный район, Пестовское городское поселение, г. Пестово, ул. Заводская, д. 13, ЗУ 53:14:0100121:149, КН 53:14:0100121:667			
Изм.	Кол.уч.	Лист	Ндок.	Подпись	Дата	Автоматизированная газовая котельная	Стадия	Лист	Листов
Разраб.		Носов			09.25		П	8	
Проверил		Тюков			09.25				
						Монтажный чертеж установки расходомеров	 NORD COMPANY СЕВЕРНАЯ КОМПАНИЯ		
Н.Контр.		Легкий			09.25				
ГИП		Волков			09.25				


Примечание:
1. Места и способы присоединения заземляющих проводников к протяженным естественным заземлителям должны быть выбраны такими образом, чтобы при разъединении заземлителей для ремонтных работ, ожидаемые напряжения прикосновения и расчетные значения сопротивления заземляющего устройства не превышали безопасных значений.
2. Шунтирование водомеров, задвижек и т.п. следует выполнять при помощи проводника ПВЗ 6ммкв. (ПУЭ п.1.7.143)

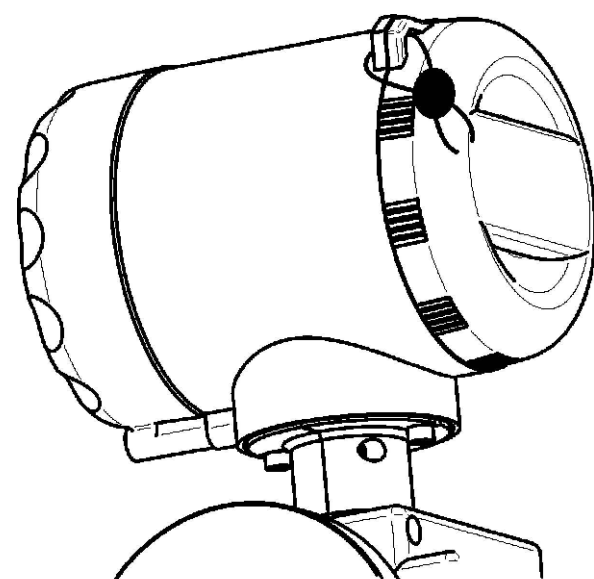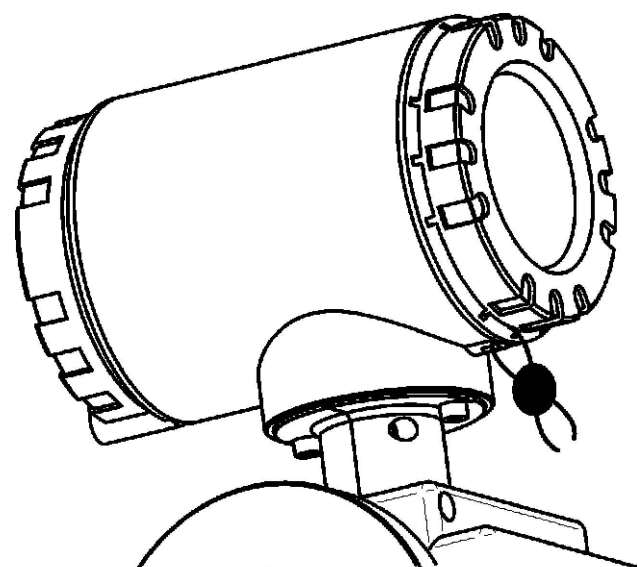

Для защиты от несанкционированного вмешательства в работу преобразователя расхода, осуществляется пломбирование электронного блока,

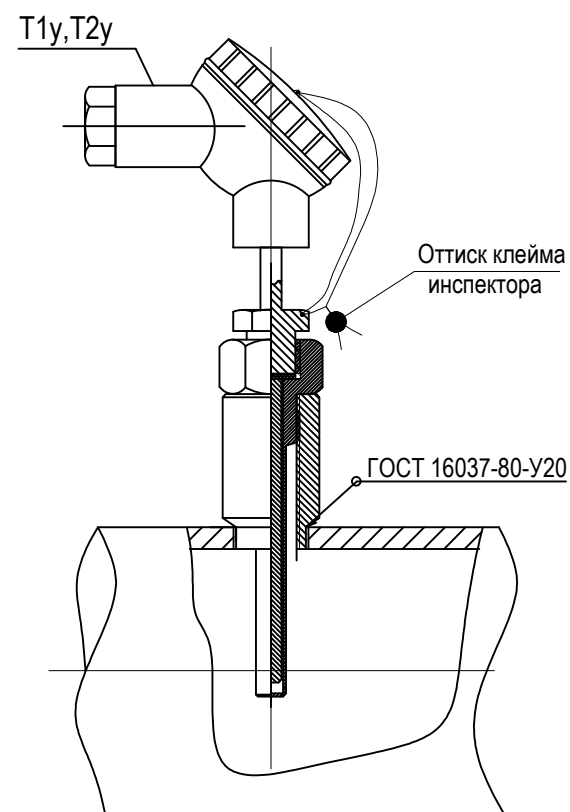


Для защиты от несанкционированного вмешательства в работу термопреобразователя, осуществляется пломбирование верхней крышки и крепежных элементов, блокирующее отключение соединительных линий и демонтаж термопреобразователя.

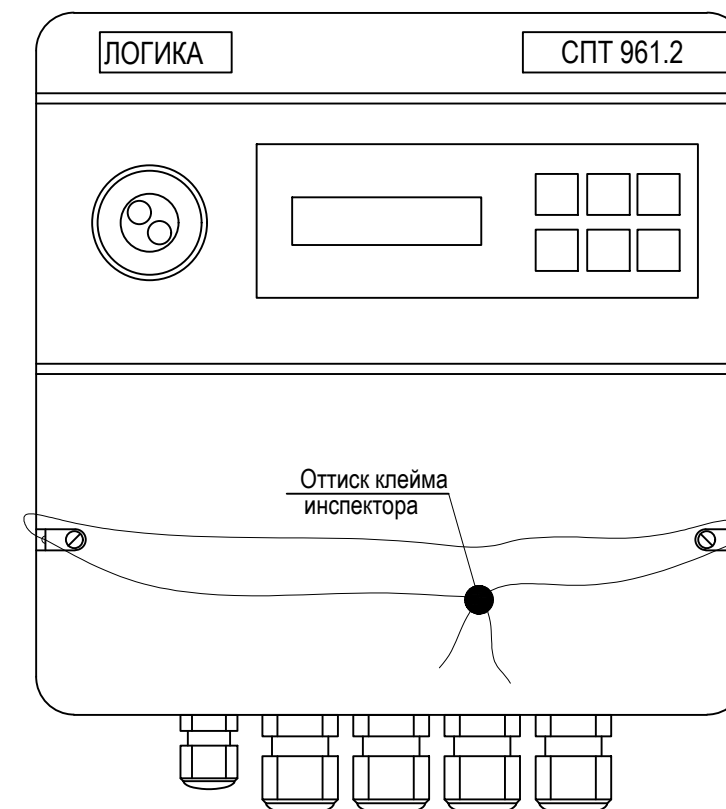

Для защиты от несанкционированного вмешательства в работу тепловычислителя, осуществляется его пломбирование, блокирующее возможность внесения изменений в электронный модуль и настроечные параметры.

инв N инв	в зам инв
инв N подл.	подпись, дата

						ОК.19.25/СТ-АТМ				
						Блочно-модульная котельная (БМК) N25, мощностью 13,0 МВт. Адрес объекта незавершенного строительства: Новгородская обл., Пестовский муниципальный район, Пестовское городское поселение, г. Пестово, ул. Заводская, д. 13, ЗУ 53:14:0100121:149, КН 53:14:0100121:667				
Изм.	Кол.уч	Лист	Ндок.	Подпись	Дата	Автоматизированная газовая котельная		Стадия	Лист	Листов
Разраб.		Носов			09.25			П	9	
Проверил		Тюков			09.25					
Н.Контр.		Лезкий			09.25	Схема пломбирования приборов учета тепла		 NORD COMPANY СЕВЕРНАЯ КОМПАНИЯ		
ГИП		Волков			09.25					

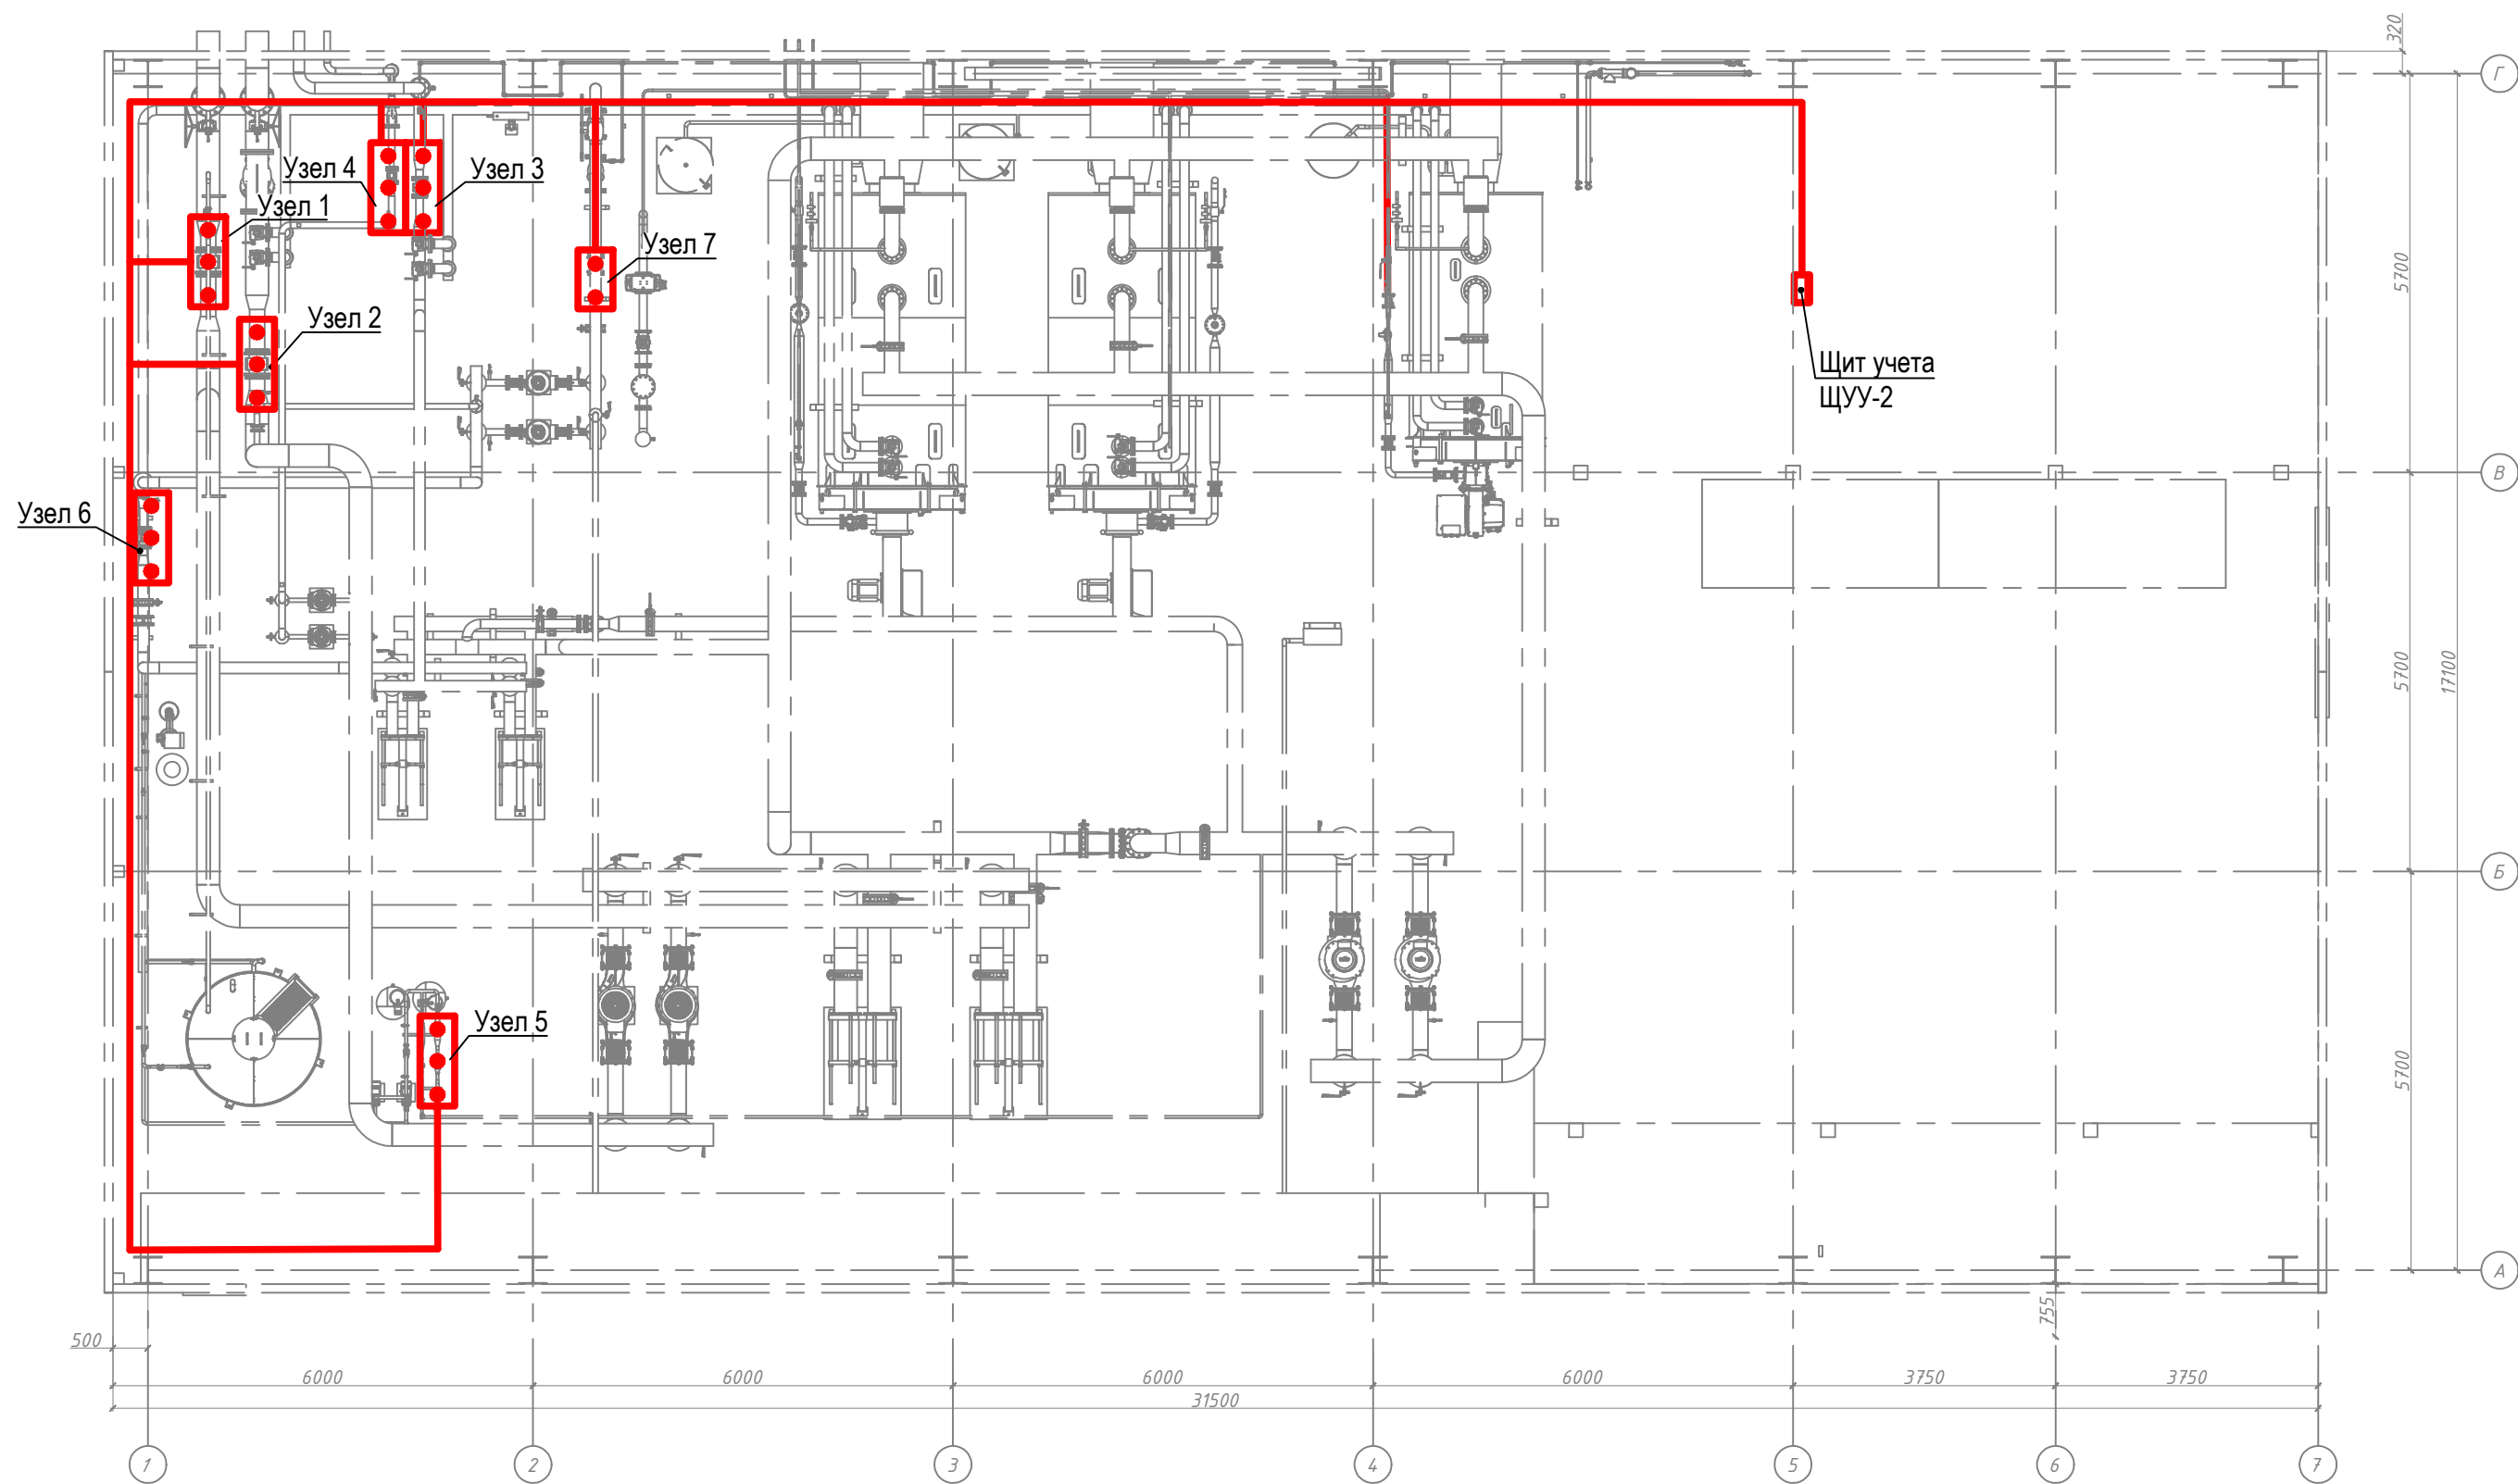

Условные обозначения

№ п/п	Обозначение	Наименование	Кол.
1		Проводка электрическая	
2		Шкаф, панель, щиток одностороннего обслуживания, пост местного управления	
3		Узел учета	
4		Устройства, встраиваемые в технологическое оборудование	

Примечания:
1. Сечения жил и марки проводов указаны на электрических схемах щитов.
2. Расстояние до трубопроводов при параллельной прокладке должно быть не менее 100мм, при пересечении не менее 50мм.
3. Расстояние до газопроводов при параллельной прокладке должно быть не менее 400мм, при пересечении не менее 100мм.
4. Пересечение кабелями проходов должно выполняться на высоте не менее 2м от пола.
5. Ввод кабеля в электрооборудование выполнить в гофрированной ПВХ-трубе.
6. На вводе в щиты кабели промаркировать с указанием номера кабеля.
7. Трассы кабелей условно показаны одной линией.
8. Проходы обслуживания, находящиеся с лицевой стороны щита, должны соответствовать следующим требованиям:
а) ширина проходов в свету не менее 0,8 м;
б) высота проходов не менее 1,9 м;
в) в проходах не должны находиться предметы, которые могли бы стеснять движение людей и оборудования.
9. Прокладку взаиморезервируемых кабелей производить отдельно, используя разделитель лотка РЛП в соответствии с требованиями п.п.2.1.15., 2.1.16 ПУЭ, силовые и сигнальные цепи до 42 В проложить отдельно, используя разделитель лотка РЛП.

							ОК.19.25/СТ-АК			
							Блочно-модульная котельная (БМК) N25, мощностью 13,0 МВт. Адрес объекта незавершенного строительства: Новгородская обл., Пестовский муниципальный район, Пестовское городское поселение, г. Пестово, ул. Заводская, д. 13. ЗУ 53:14:0100121:149, КН 53:14:0100121:667			
Изм.	Кол.изм.	Лист	Ндок.	Подпись	Дата	Автоматизированная газовая котельная		Стадия	Лист	Листов
Разраб.		Носов			09.25			П	11	
Проверил		Тюков			09.25	План размещения оборудования и прокладки кабельных линий		 NORD COMPANY СЕВЕРНАЯ КОМПАНИЯ		
Н.Контр.		Легкий			09.25					
ГИП		Волков			09.25					

Инва. № подл.	Подп. и дата	Взам. инв. №

КУ-1	Щит учета тепла ЩУУ-2	Датчик температуры T1у	МКЭШВнг(А)-LS 4х0,75	40			Труба гофр. 16мм	5	35	+
КУ-2	Щит учета тепла ЩУУ-2	Датчик температуры T2у	МКЭШВнг(А)-LS 4х0,75	43			Труба гофр. 16мм	5	38	+
КУ-3	Щит учета тепла ЩУУ-2	Датчик температуры T3у	МКЭШВнг(А)-LS 4х0,75	35			Труба гофр. 16мм	5	30	+
КУ-4	Щит учета тепла ЩУУ-2	Датчик температуры T4у	МКЭШВнг(А)-LS 4х0,75	36			Труба гофр. 16мм	5	31	+
КУ-5	Щит учета тепла ЩУУ-2	Датчик расхода F1у	МКЭШВнг(А)-LS 2х0,75	40			Труба гофр. 16мм	5	35	+
КУ-5.1	Щит учета тепла ЩУУ-2	Датчик расхода F1у	ПВСнг(А)-LS 2х0,75	40			Труба гофр. 16мм	5	35	
КУ-6	Щит учета тепла ЩУУ-2	Датчик расхода F2у	МКЭШВнг(А)-LS 2х0,75	43			Труба гофр. 16мм	5	38	+
КУ-6.1	Щит учета тепла ЩУУ-2	Датчик расхода F2у	ПВСнг(А)-LS 2х0,75	43			Труба гофр. 16мм	5	38	
КУ-7	Щит учета тепла ЩУУ-2	Датчик расхода F3у	МКЭШВнг(А)-LS 2х0,75	35			Труба гофр. 16мм	5	30	+
КУ-7.1	Щит учета тепла ЩУУ-2	Датчик расхода F3у	ПВСнг(А)-LS 2х0,75	35			Труба гофр. 16мм	5	30	
КУ-8	Щит учета тепла ЩУУ-2	Датчик расхода F4у	МКЭШВнг(А)-LS 2х0,75	36			Труба гофр. 16мм	5	31	+
КУ-8.1	Щит учета тепла ЩУУ-2	Датчик расхода F4у	ПВСнг(А)-LS 2х0,75	36			Труба гофр. 16мм	5	31	
КУ-9	Щит учета тепла ЩУУ-2	Датчик давления P1у	МКЭШВнг(А)-LS 2х0,75	40			Труба гофр. 16мм	5	35	+
КУ-10	Щит учета тепла ЩУУ-2	Датчик давления P2у	МКЭШВнг(А)-LS 2х0,75	43			Труба гофр. 16мм	5	38	+
КУ-11	Щит учета тепла ЩУУ-2	Датчик давления P3у	МКЭШВнг(А)-LS 2х0,75	35			Труба гофр. 16мм	5	30	+
КУ-12	Щит учета тепла ЩУУ-2	Датчик давления P4у	МКЭШВнг(А)-LS 2х0,75	36			Труба гофр. 16мм	5	31	+
КУ-13	Щит учета тепла ЩУУ-2	Датчик температуры T5у	МКЭШВнг(А)-LS 4х0,75	61			Труба гофр. 16мм	5	56	+
КУ-14	Щит учета тепла ЩУУ-2	Датчик температуры T6у	МКЭШВнг(А)-LS 4х0,75	45			Труба гофр. 16мм	5	40	+
КУ-15	Щит учета тепла ЩУУ-2	Датчик расхода F5у	МКЭШВнг(А)-LS 2х0,75	61			Труба гофр. 16мм	5	56	+
КУ-16	Щит учета тепла ЩУУ-2	Датчик расхода F6у	МКЭШВнг(А)-LS 2х0,75	45			Труба гофр. 16мм	5	40	+
КУ-16.1	Щит учета тепла ЩУУ-2	Датчик расхода F6у	ПВСнг(А)-LS 2х0,75	45			Труба гофр. 16мм	5	40	
КУ-17	Щит учета тепла ЩУУ-2	Датчик расхода F7у	МКЭШВнг(А)-LS 2х0,75	34			Труба гофр. 16мм	5	29	+
КУ-17.1	Щит учета тепла ЩУУ-2	Датчик расхода F7у	ПВСнг(А)-LS 2х0,75	34			Труба гофр. 16мм	5	29	
КУ-18	Щит учета тепла ЩУУ-2	Датчик давления P5у	МКЭШВнг(А)-LS 2х0,75	61			Труба гофр. 16мм	5	56	+
КУ-19	Щит учета тепла ЩУУ-2	Датчик давления P6у	МКЭШВнг(А)-LS 2х0,75	45			Труба гофр. 16мм	5	40	+
КУ-20	Щит учета тепла ЩУУ-2	Датчик давления P7у	МКЭШВнг(А)-LS 2х0,75	34			Труба гофр. 16мм	5	29	+
Примечания: 1. Кабель указан без учета нормы расхода 2. Кабельные конструкции учтены в разделе ЭМ. 3. Высота прокладки: - открыто на лотках: 2м<h<8м; - в гофрированной трубе: h<2м;										
						ОК.14.25/СТ-АТМ.КЖ1				Лист
										2
Изм.	Кол.уч.	Лист	№док.	Подп.	Дата					

- в металлорукаве: 2м<h<8м.

Сводка кабелей, труб, монтажных изделий для прокладки кабелей

Марка, число жил, сечение	Длина кабеля, м
МКЭШВнг(А)-LS 2х0,75	588
МКЭШВнг(А)-LS 4х0,75	260
ПВСнг(А)-LS 2х0,75	233

Тип трубы	Длина трубы, м
Труба гофр. 16мм	130

Марка, число жил, сечение	Длина в трубе	Длина в лотке
МКЭШВнг(А)-LS 2х0,75	70	518
МКЭШВнг(А)-LS 4х0,75	30	230
ПВСнг(А)-LS 2х1	30	203

Инд. № подл.	Подп. и дата	Взам. инв. №

						ОК.14.25/СТ-АТМ.КЖ1	Лист
Изм.	Кол.уч.	Лист	№док.	Подп.	Дата		3

		Позиция	Наименование		Тип, марка, обозначение документа, опросного листа		Код оборудования, изделия, материалов		Завод-изготовитель		Единица измерения	Количество	Масса единицы. кг	Примечания			
			Внешнее оборудование:														
		FE-F1у, FE-F2у	Счетчик расхода воды фланцевый Ду200; Ру 1,6 МПа		ЭРСВ-440Ф				“Взлет”		шт.	2		Учтено в ТМ			
		FE-F3у, FE-F6у, FE-F7у	Счетчик расхода воды фланцевый Ду100; Ру 1,6 МПа		ЭРСВ-440Ф				“Взлет”		шт.	3		Учтено в ТМ			
		FE-F4у	Счетчик расхода воды фланцевый Ду50; Ру 1,6 МПа		ЭРСВ-440Ф				“Взлет”		шт.	1		Учтено в ТМ			
		FE-F5у	Счетчик расхода воды Ду25; Ру 1,6 МПа		ВСХНд-25				ЗАО “Тепловодомер”		шт.	1		Учтено в ТМ			
		TE-T1у, TE-T2у	Термопреобразователь сопротивления L=250мм, НСХ Pt1000, от -50 до 300 °С, Ру=6,3МПа		ТПТ-1-4-Pt1000-B-4-250-6				Термико – Россия		шт.	2					
			Гильза защитная, 6,3МПа, L=250мм		ГЗ-6,3-8-250				Термико – Россия		шт.	2					
			Бобышка БП1 для манометра M20x1,5 L=55мм		БП01 M20*1,5-55-ст20				«Термико» - Россия		шт.	2					
		TE-T3у, TE-T6у	Термопреобразователь сопротивления ТПТ-1-4-Pt1000-B-4-160-6 L=160мм, НСХ PT1000, от -50 до 300 °С, Ру=6,3МПа		ТПТ-1-4-Pt1000-B-4-160-6				Термико – Россия		шт.	2					
			Гильза защитная, 6,3МПа, L=160мм		ГЗ-6,3-8-160				Термико – Россия		шт.	2					
			Бобышка прямая M20x1,5, L=55мм нерж		NC 06 02 05 20x1,5 55				«Термико» - Россия		шт.	2					
		TE-T4у	Термопреобразователь сопротивления ТПТ-1-4-Pt1000-B-4-100-6 L=100мм, НСХ PT1000, от -50 до 300 °С, Ру=6,3МПа		ТПТ-1-4-Pt1000-B-4-100-6				Термико – Россия		шт.	1					
			Гильза защитная, 6,3МПа, L=100мм		ГЗ-6,3-8-100				Термико – Россия		шт.	1					
			Бобышка прямая M20x1,5, L=55мм нерж		NC 06 02 05 20x1,5 55				«Термико» - Россия		шт.	1					
		TE-T5у	Термопреобразователь сопротивления ТПТ-1-4-Pt1000-B-4-80-6 L=80мм, НСХ PT1000, от -50 до 300 °С, Ру=6,3МПа		ТПТ-1-4-Pt1000-B-4-80-6				Термико – Россия		шт.	1					
			Гильза защитная, 6,3МПа, L=80мм		ГЗ-6,3-8-80				Термико – Россия		шт.	1					
			Бобышка прямая M20x1,5, L=55мм нерж		NC 06 02 05 20x1,5 55				Термико – Россия		шт.	1					
		PT-P1у, PT-P2у, PT-P3у, PT-P4у, PT-P5у, PT-P6у,	Датчик избыточного давления СДВ-И «Коммуналец» настройка на 1,6МПа с настройкой 1,6 МПа		Датчик СДВ-И-М(1,6)-G1/2 "Коммуналец"				НПК ВИП- Россия		шт.	7					
Взам. инв	Подпись и дата													ОК.19.25/СТ-АТМ.CO			
												Блочно-модульная котельная (БМК) N25, мощностью 13,0 МВт. Адрес объекта незавершенного строительства: Новгородская обл., Пестовский муниципальный район, Пестовское городское поселение, г. Пестово, ул. Заводская, д. 13, 3У 53:14:0100121:149, КН 53:14:0100121:667					
Изм.	Кол.уч							Лист	№Док	Подпись	Дата						
Разраб.								Носов			09.25	Автоматизированная газовая котельная		Стадия	Лист	Листов	
Проверил								Тюков			09.25			П	1	3	
												Спецификация оборудования изделий и материалов					
Н. контр								Легкий			09.25						
Инв. №		ГИП		Волков			09.25										

РТ-Р7у								
	Кран латунный шаровой муфтовый с дренажем и воздухоотводчиком внутр.-внутр.	VT/S.245 1/2		Valtec - Россия	шт.	7		
	Прямая петлевая трубка, ст.30, 25МПа, резьба присоединения G1/2 внутр.	ТУ 4218-001-4719015564-2015		«ROSMA» Россия	шт.	1		
	Нишпель под сгонный ключ 1/2“ наруж.	VTr.651.N.0004		«Valtec» - Россия	шт.	1		
	Гиб стальной 1/2"	ГИБст.	NC 06 02 04 15 00	Северная компания	шт.	2		
	Гиб нерж. 1/2"	ГИБнерж.	NC 06 02 04 15 01	Северная Компания - Россия	шт.	5		
	Шит ЩУУ-2							
ЩУУ-2	Ящик навесной 600x800x210 IP54 (ШxBxГ)	YN 6.8.2,1		Завод ЭМИ – Россия	шт.	1		Навесной
СПТ962.1	Тепловычислитель	СПТ-962.1		Логика, Россия	шт.	1		
АДС-97	Адаптер	АДС-97		Логика, Россия	шт.	1		
	Преобразователь интерфейсов RS232/RS485 i-7520R	ICP-i-7520R	1075501	ICP COM	шт.	1		
QF1	Выключатель автоматический модульный	BA47-29-1C6-УХЛ3 (4,5кА) КЭАЗ	318208	КЭАЗ - Россия	шт.	1		
БП-1	Источник питания 24В	DRAN 6024		Chinfa – Китай	шт.	1		
БП-2	Источник питания 24В	DRAN 6012		Chinfa – Китай	шт.	1		
БП-3, БП-4	Источник питания 24В	10BP220 24В		ТрансЭт - Россия	шт.	2		
БП-5, БП-6, БП-7, БП-8	Источник питания 12В	10BP220 12В		ТрансЭт - Россия	шт.	4		
	Комплектующие щита							
	ДИН – Рейка из оцинкованной стали	OMEGA-3F	02140	ДКС – Россия	м.	3		
	Клеммная колодка на DIN рейку, 2,5 серый цвет	AVK 2,5	304120	Klemsan - Турция	шт.	69		
	Клеммная колодка на DIN рейку, 2,5 синий цвет	AVK 2,5	304121	Klemsan - Турция	шт.	1		
	Клеммная колодка на DIN рейку, 2,5/4 земля	AVK 2,5/4 ТК	334450	Klemsan - Турция	шт.	1		
	Шина нулевая в корпусе на DIN 2×7 100А		YND10-2-07-100	ИЭК - Россия	шт.	1		
	Групповой маркер на клеммную колодку	GE	496119	Klemsan - Турция	шт.	6		
Взам. инв	Короб перфорированный 40x60		00107RL	ДКС – Россия	м.	6		
	Концевой стопор	KD3	495049	Klemsan - Турция	шт.	12		
	Провод ПуГВ сечением 0,75мм.кв.	чер/син			м.	40/5		
Подпись и дата	Провод ПуГВ сечением 1,5 мм.кв.	чер/син/ж-з			м.	5/5/5		
	Сальник PG-16 10...14 IP54 ИЭК	YSA20-14-16-54-K41		ИЭК - Россия	шт.	12		
	Кабели и провода							
Инв. №								
							ОК.19.25/СТ-АТМ.СО	
				Изм.	Кол.уч	Лист		
				№док.	Подп.	Дата	Лист	
								2

Инв. №	Подпись и дата	Взам. инв

	Кабель с медными жилами	МКЭШВнг(А)-LS	4х0,75	Севкабель – Россия	м.	260		
	Кабель с медными жилами	МКЭШВнг(А)-LS	2х0,75	Севкабель – Россия	м.	588		
	Кабель с медными жилами	ПВСнг(А)-LS	2х0,75	Севкабель – Россия	м.	233		
	Кабельные каналы и трубы в составе:							
	Труба гибкая гофрированная 16мм с/пр серая		СТG20-16-K41-100I	IEK – Россия	м.	130		
	Крепеж 16 мм для трубы CF16. IEK		CTA10D-CF16-K41-100	IEK – Россия	шт.	220		

Примечание: Кабели указаны без учета отходов. Лотки для прокладки кабелей учтены в разделе ЭМ.

						OK.19.25/CT-ATM.CO	Лист
Изм.	Кол.уч	Лист	№док.	Подп.	Дата		3