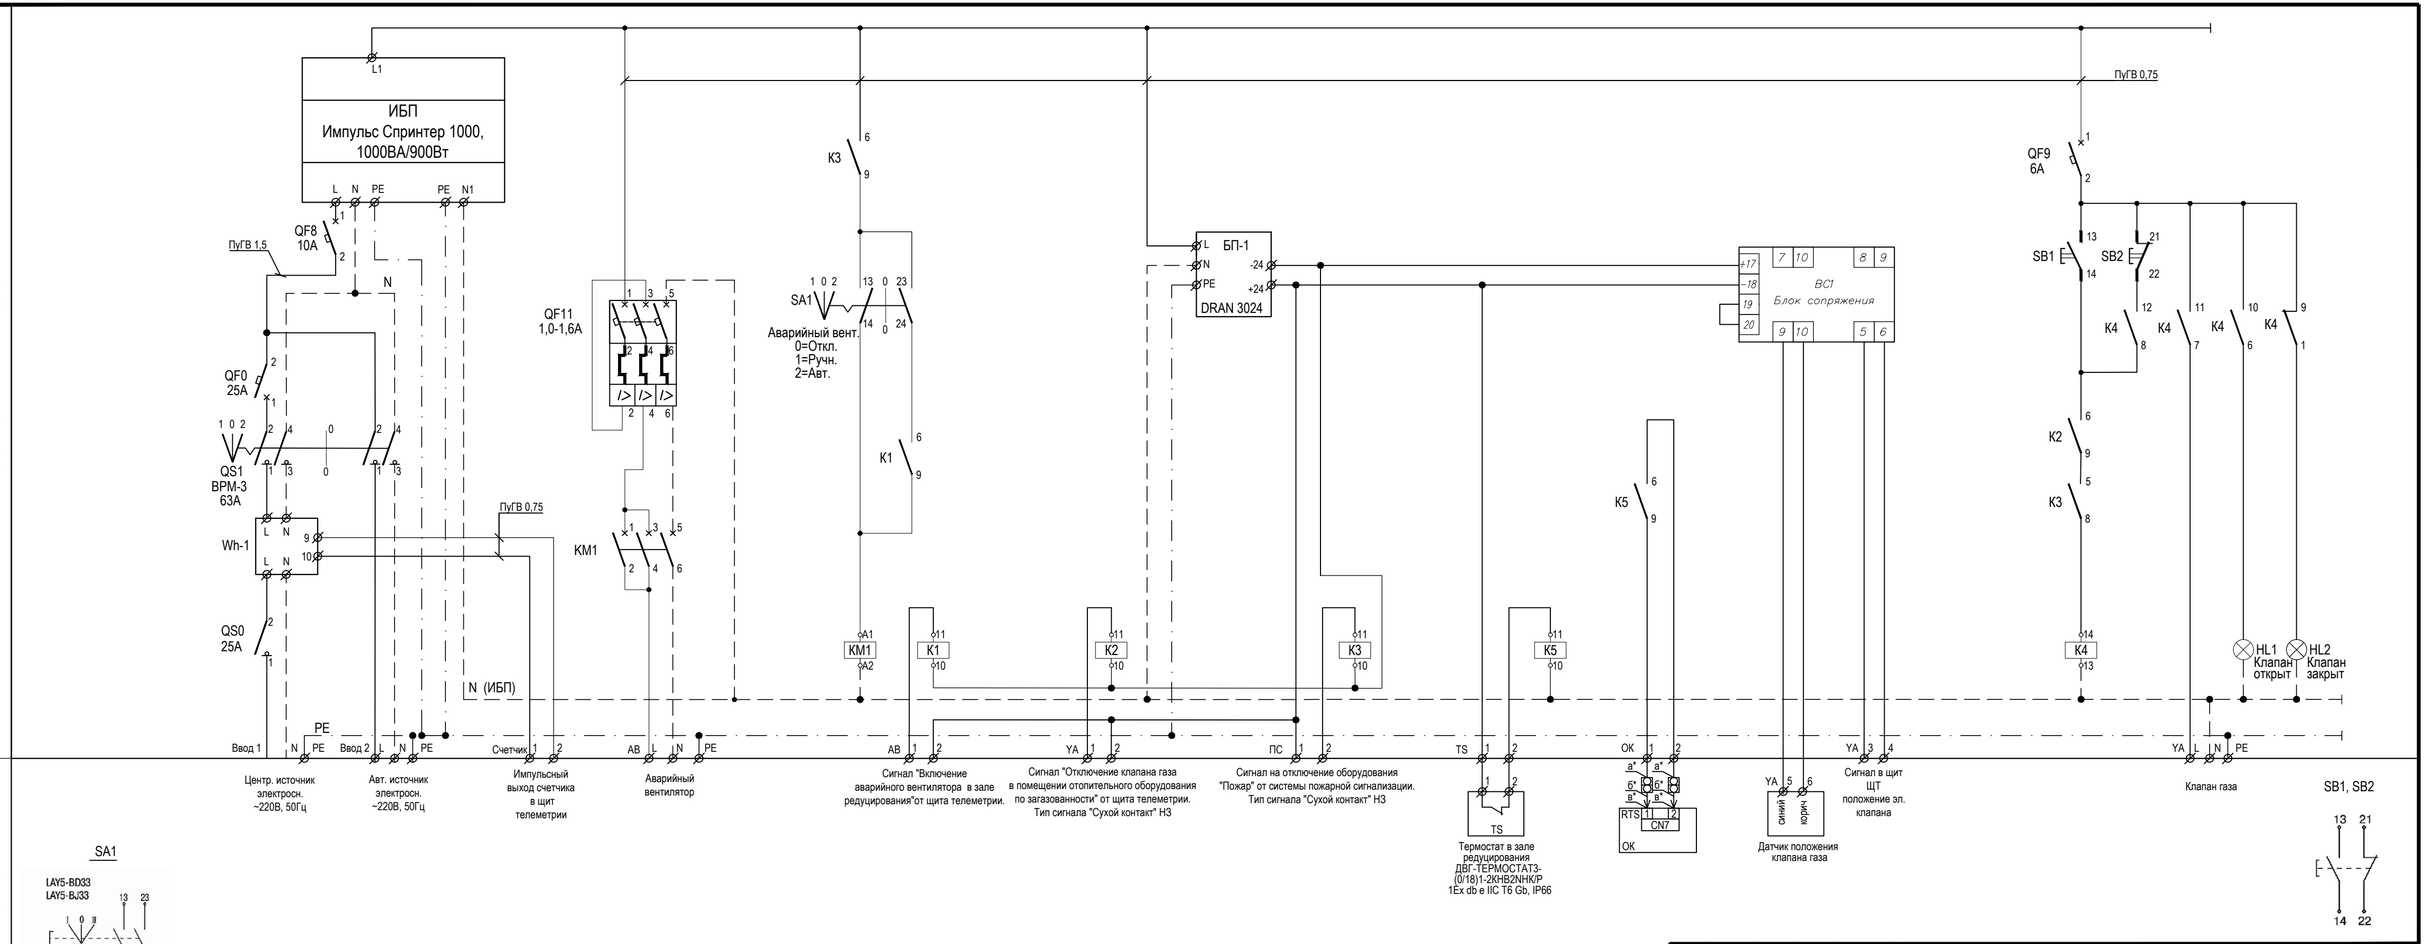


Примечание:

1) Система загазованности в помещениях ГРПБ устанавливается разработчиками системы телеметрии
2) Сигнал "Включение аварийного вентилятора" формируется при загазованности по СН4 1 порог" (10% НКПРП) в зале редуцирования. Тип сигнала "Сухой контакт" НО.
3) Сигнал "Отключение клапана газа" формируется при загазованности по СН4 1 порог (10% НКПРП) или по СО 2 порог (20 мг/м3) в помещении отопительного оборудования. Тип сигнала "Сухой контакт" НЗ.
4) а*-клеммная колодка с зажимами на два контакта (клеммник).
5) б*-разрезанная посередине перемычка (шунт).
6) в*-двухконтактный коннекторный разъем котла "мама".

Изм.	Кол.уч.	Лист	№док.	Подпись	Дата
Разраб.		Смирнова			09.26
Проверил		Тюков			09.26
Н. контр.		Комарова			09.26
ГИП		Комарова			09.26

ГРПБ-НОРД-Reval65-2-ОГ-Т1.ЭМ

Объект: «Сеть высокого давления для целей синхронизации ГРС Кунашакский с сетью газораспределения высо кого давления 1 и 2 категорий с установкой ГРПБ на выходе ГРС Кунашакский »

Газорегуляторный пункт блочный

Стадия	Лист	Листов
Р	5	

Щит распределительный ЩР.
Схема подключения аварийного вентилятора и клапана газа

NORD COMPANY
СЕВЕРНАЯ КОМПАНИЯ

Формат А3

в.зам инв№
подпись, дата
инв № подл.