
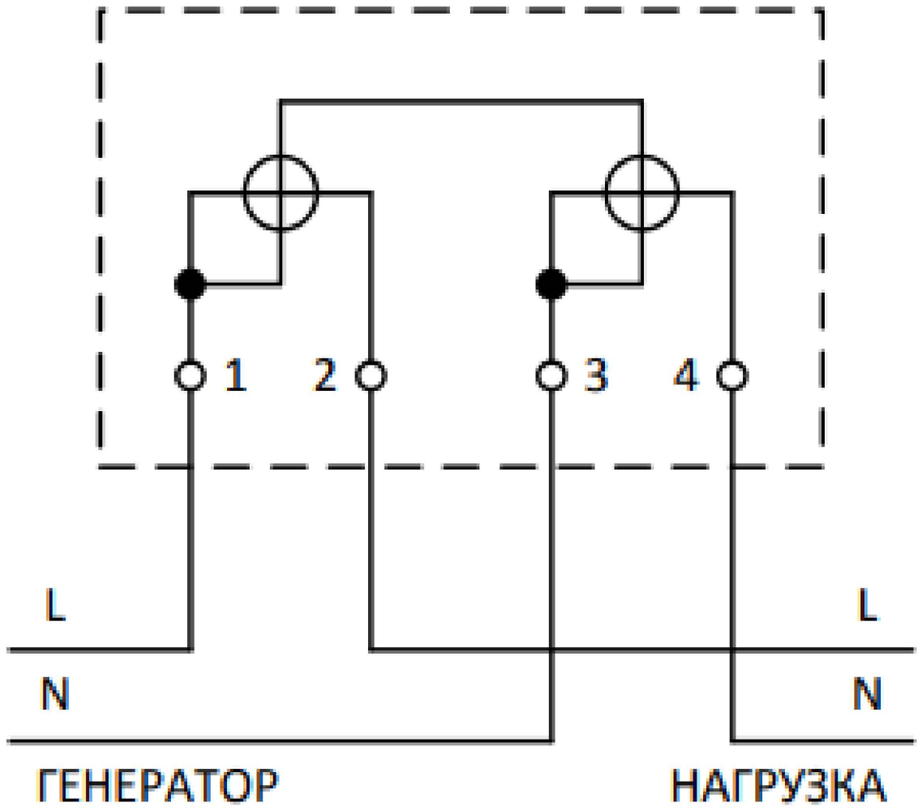


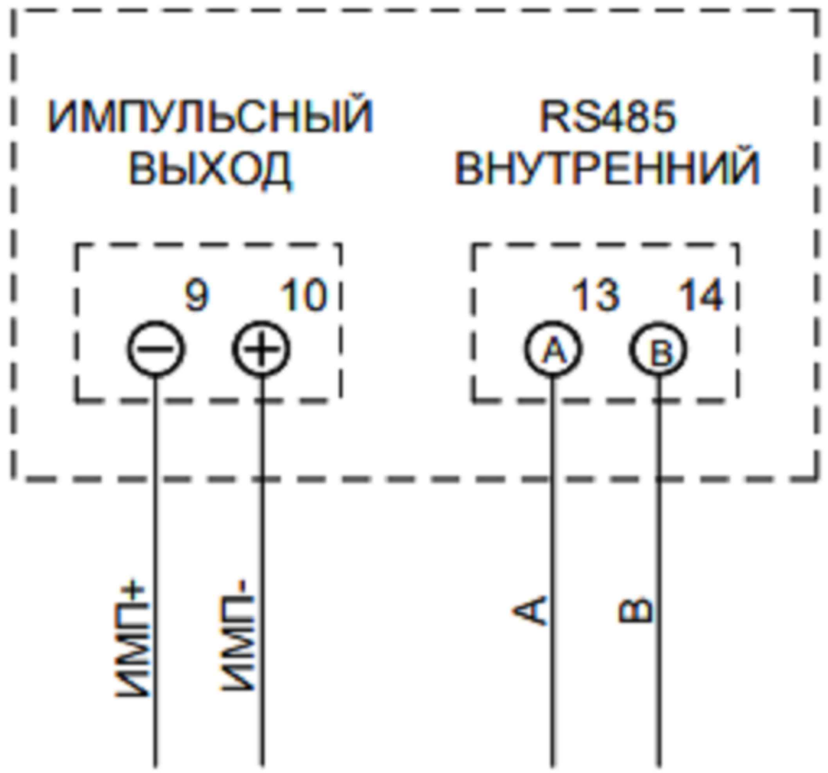

Примечания:
1. По схеме, приведенной на данном чертеже, необходимо подключить счетчик электрической энергии Меркурий 204 ARTM-02 POB.G.
2. При подключении прибора необходимо учитывать направление энергии.
3. Для подключения счетчика использовать медный провод ПуГВ 2,5мм.кв.

Изм.	Кол.уч.	Лист	Nдок.	Подпись	Дата	ГРПБ-НОРД-Reval65-2-ОГ-Т1.ЭМ			
						Объект: «Сеть высокого давления для целей синхронизации ГРС Кунашакский с сетью газораспределения высо кого давления 1 и 2 категорий с установкой ГРПБ на выходе ГРС Кунашакский »			
Разраб.		Смирнова			09.26	Газорегуляторный пункт блочный	Стадия	Лист	Листов
Проверил		Тюков			09.26		Р	6	
Н. контр.		Комарова			09.26	Схема подключения счетчика электроэнергии	NORD COMPANY СЕВЕРНАЯ КОМПАНИЯ		
ГИП		Комарова			09.26				

в зам инвN	
подпись, дата	
инв N подл.	

Формат А3