


Монтажная панель ЩР (М1:10)

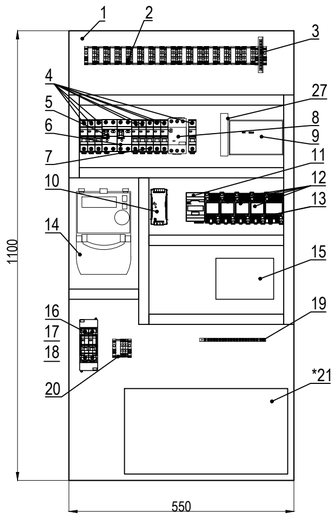

Вид спереди с дверью ЩР (М1:10)

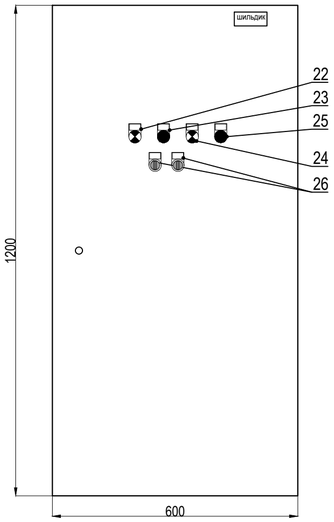

Узел 1 (лампы, кнопки)

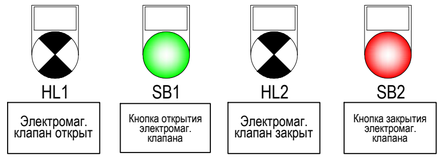


Узел 2 (переключатели)




Клеммная колодка 1




Клеммная колодка 2

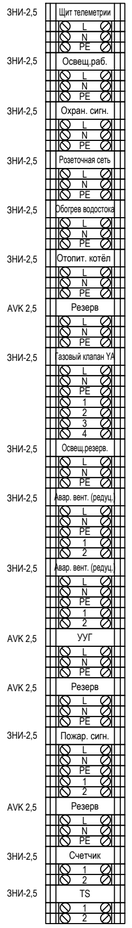

Вид снизу ЩР (М1:10)

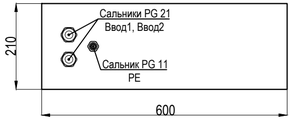

Вид сверху ЩР (М1:10)

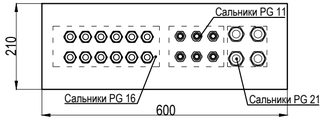

Примечание:

1. Исполнение шкафа - навесное, одностороннего обслуживания.
2. Шкаф смонтировать на опоре с использованием монтажных кронштейнов.
3. Ввод кабеля осуществить снизу при помощи пластиковых сальников.
4. Вывод кабельных линий осуществить сверху при помощи пластиковых сальников.
5. * - ИБП установить на дно шкафа.
6. Все размеры справочные.

Перечень приборов, устройств и монтажных материалов

Поз.	Обозначение	Наименование	Кол.	Масса ед., кг	Примечание
1		Монтажная плата 550x1100	1		
2		Клеммная колодка 2	1		
3		Шина PE "земля" на DIN-изоляторе ШНИ-6x9-10-Д-Ж	1		
4	QF1-QF3, QF6, QF7, QF9, QF10, QF12	Выключатель автоматический ВА47-29 1P 6A 4,5кА C IEK	8		
5	QF4	Автоматический выключатель дифференциального тока АВДТ32 C16 IEK	1		
6	QF5	Автоматический выключатель дифференциального тока АВДТ32 C10 IEK	1		
7	QF8	Выключатель автоматический ВА47-29 1P 16A 4,5кА C IEK	1		
8	QF11	Пускатель ручной кнопочный ПРК32-1,6 In=1,6A Ir=1-1,6A 660В IEK	1		
9		Кросс-модуль ШНК 4x15	1		
10	БП1	Блок питания 30Вт OPS-DC24-030B	1		
11	КМ1	Контактор КМИ-10910 9A 230В/AC3 1НО IEK	1		
12	K1-K3,K5	Реле промежуточное РЭК77/3(LY3) 10A 24В DC IEK с розеткой	4		
13	K4	Реле промежуточное РЭК77/4(LY4) 10A 220В AC IEK с розеткой	1		
14	Wh-1	Счетчик Меркурий 204 ARTMX2-02 POB.G	1		
15	QS1	Выключатель-разъединитель модульный на 2 направления 3P 63A ВРМ-3	1		
16		Бокс модульный КМПН 1/2	1		
17	QS0	Выключатель нагрузки (мини-рубильник) ВН-32 1P 25A IEK	1		
18	QF0	Выключатель автоматический ВА47-29 1P 25A 4,5кА C IEK	1		
19		Шина PE ШНИ-8x12-20-У2-Ж	1		
20		Клеммная колодка 1	1		
21		ИБП Импульс Спринтер 1500, 1000ВА/1350Вт	1		
22	HL1	Лампа AD22DS(LED)матрица d=22мм зеленый 230В IEK	1		
23	SB1	Кнопка управления LA167-BAF35 d=22мм 1з+1р зеленая IEK	1		
24	HL2	Лампа AD22DS(LED)матрица d=22мм красный 230В IEK	1		
25	SB2	Кнопка управления LA167-BAF45 d=22мм 1з+1р красная IEK	1		
26	SA1	Переключатель LAY5-BD33 на 3 положения "I-O-II" стандартная ручка IEK	1		
27	BC1	Блок сопряжения BC1 N2-2R-AR-DC/AC-C-1	1		

Изм.	Кол.уч.	Лист	Nдок.	Подпись	Дата	ГРПБ-НОРД-Reval65-2-ОГ-Т1.ЭМ			
						Объект: «Сеть высокого давления для целей синхронизации ГРС Кунашакский с сетью газораспределения высо кого давления 1 и 2 категорий с установкой ГРПБ на выходе ГРС Кунашакский »			
Разраб.		Смирнова			09.26	Газорегуляторный пункт блочный	Стадия	Лист	Листов
Проверил		Тюков			09.26		Р	7	
Н. контр.		Комарова			09.26	Щит распределительный ЩР. Внутренний и внешний вид	NORD COMPANY СЕВЕРНАЯ КОМПАНИЯ		
ГИП		Комарова			09.26				

Формат А3

в зам инв\ | подпись, дата | инв N подл.