



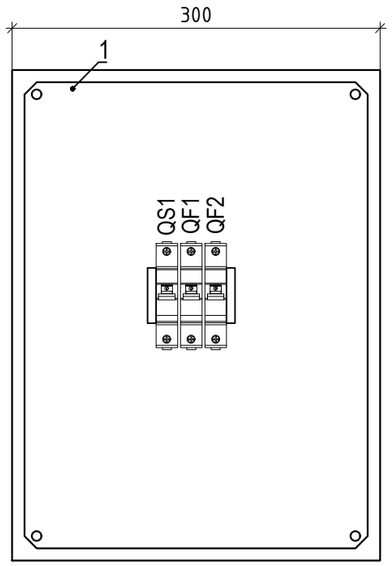

Ящик навесной с монтажной панелью (ШхВхГ) 300х400х150

Степень защиты щита- IP54

Вид снизу

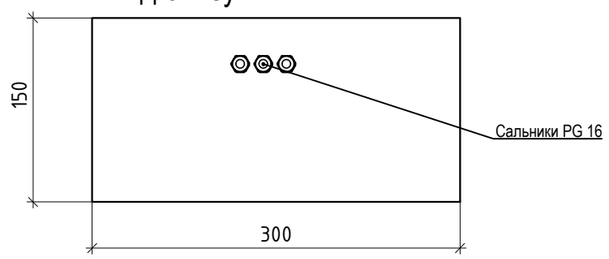

Перечень приборов, устройств и монтажных материалов

Поз.	Обозначение	Наименование	Кол.	Масса ед., кг	Примечание
1		Монтажная плата 250х335	1		
2	QS1	Выключатель нагрузки (мини-рубильник) ВН-32 3Р 25А IEK	1		
3	QF1,2	Выключатель автоматический ВА47-29 1Р 6А 4,5кА С IEK	2		

в зам инвN

подпись, дата

инв N подл.

Изм.	Кол.уч.	Лист	Nдок.	Подпись	Дата
Разраб.		Смирнова			09.26
Проверил		Тюков			09.26
Н. контр.		Комарова			09.26
ГИП		Комарова			09.26

ГРПБ-НОРД-Reval65-2-ОГ-Т1.ЭМ

Объект: «Сеть высокого давления для целей синхронизации ГРС Кунашакский с сетью газораспределения высо кого давления 1 и 2 категорий с установкой ГРПБ на выходе ГРС Кунашакский »

Газорегуляторный пункт блочный

Стадия	Лист	Листов
Р	8	

Щит НКУ СПЗ.
Внутренний и внешний вид

NORD COMPANY
СЕВЕРНАЯ КОМПАНИЯ

Формат А3