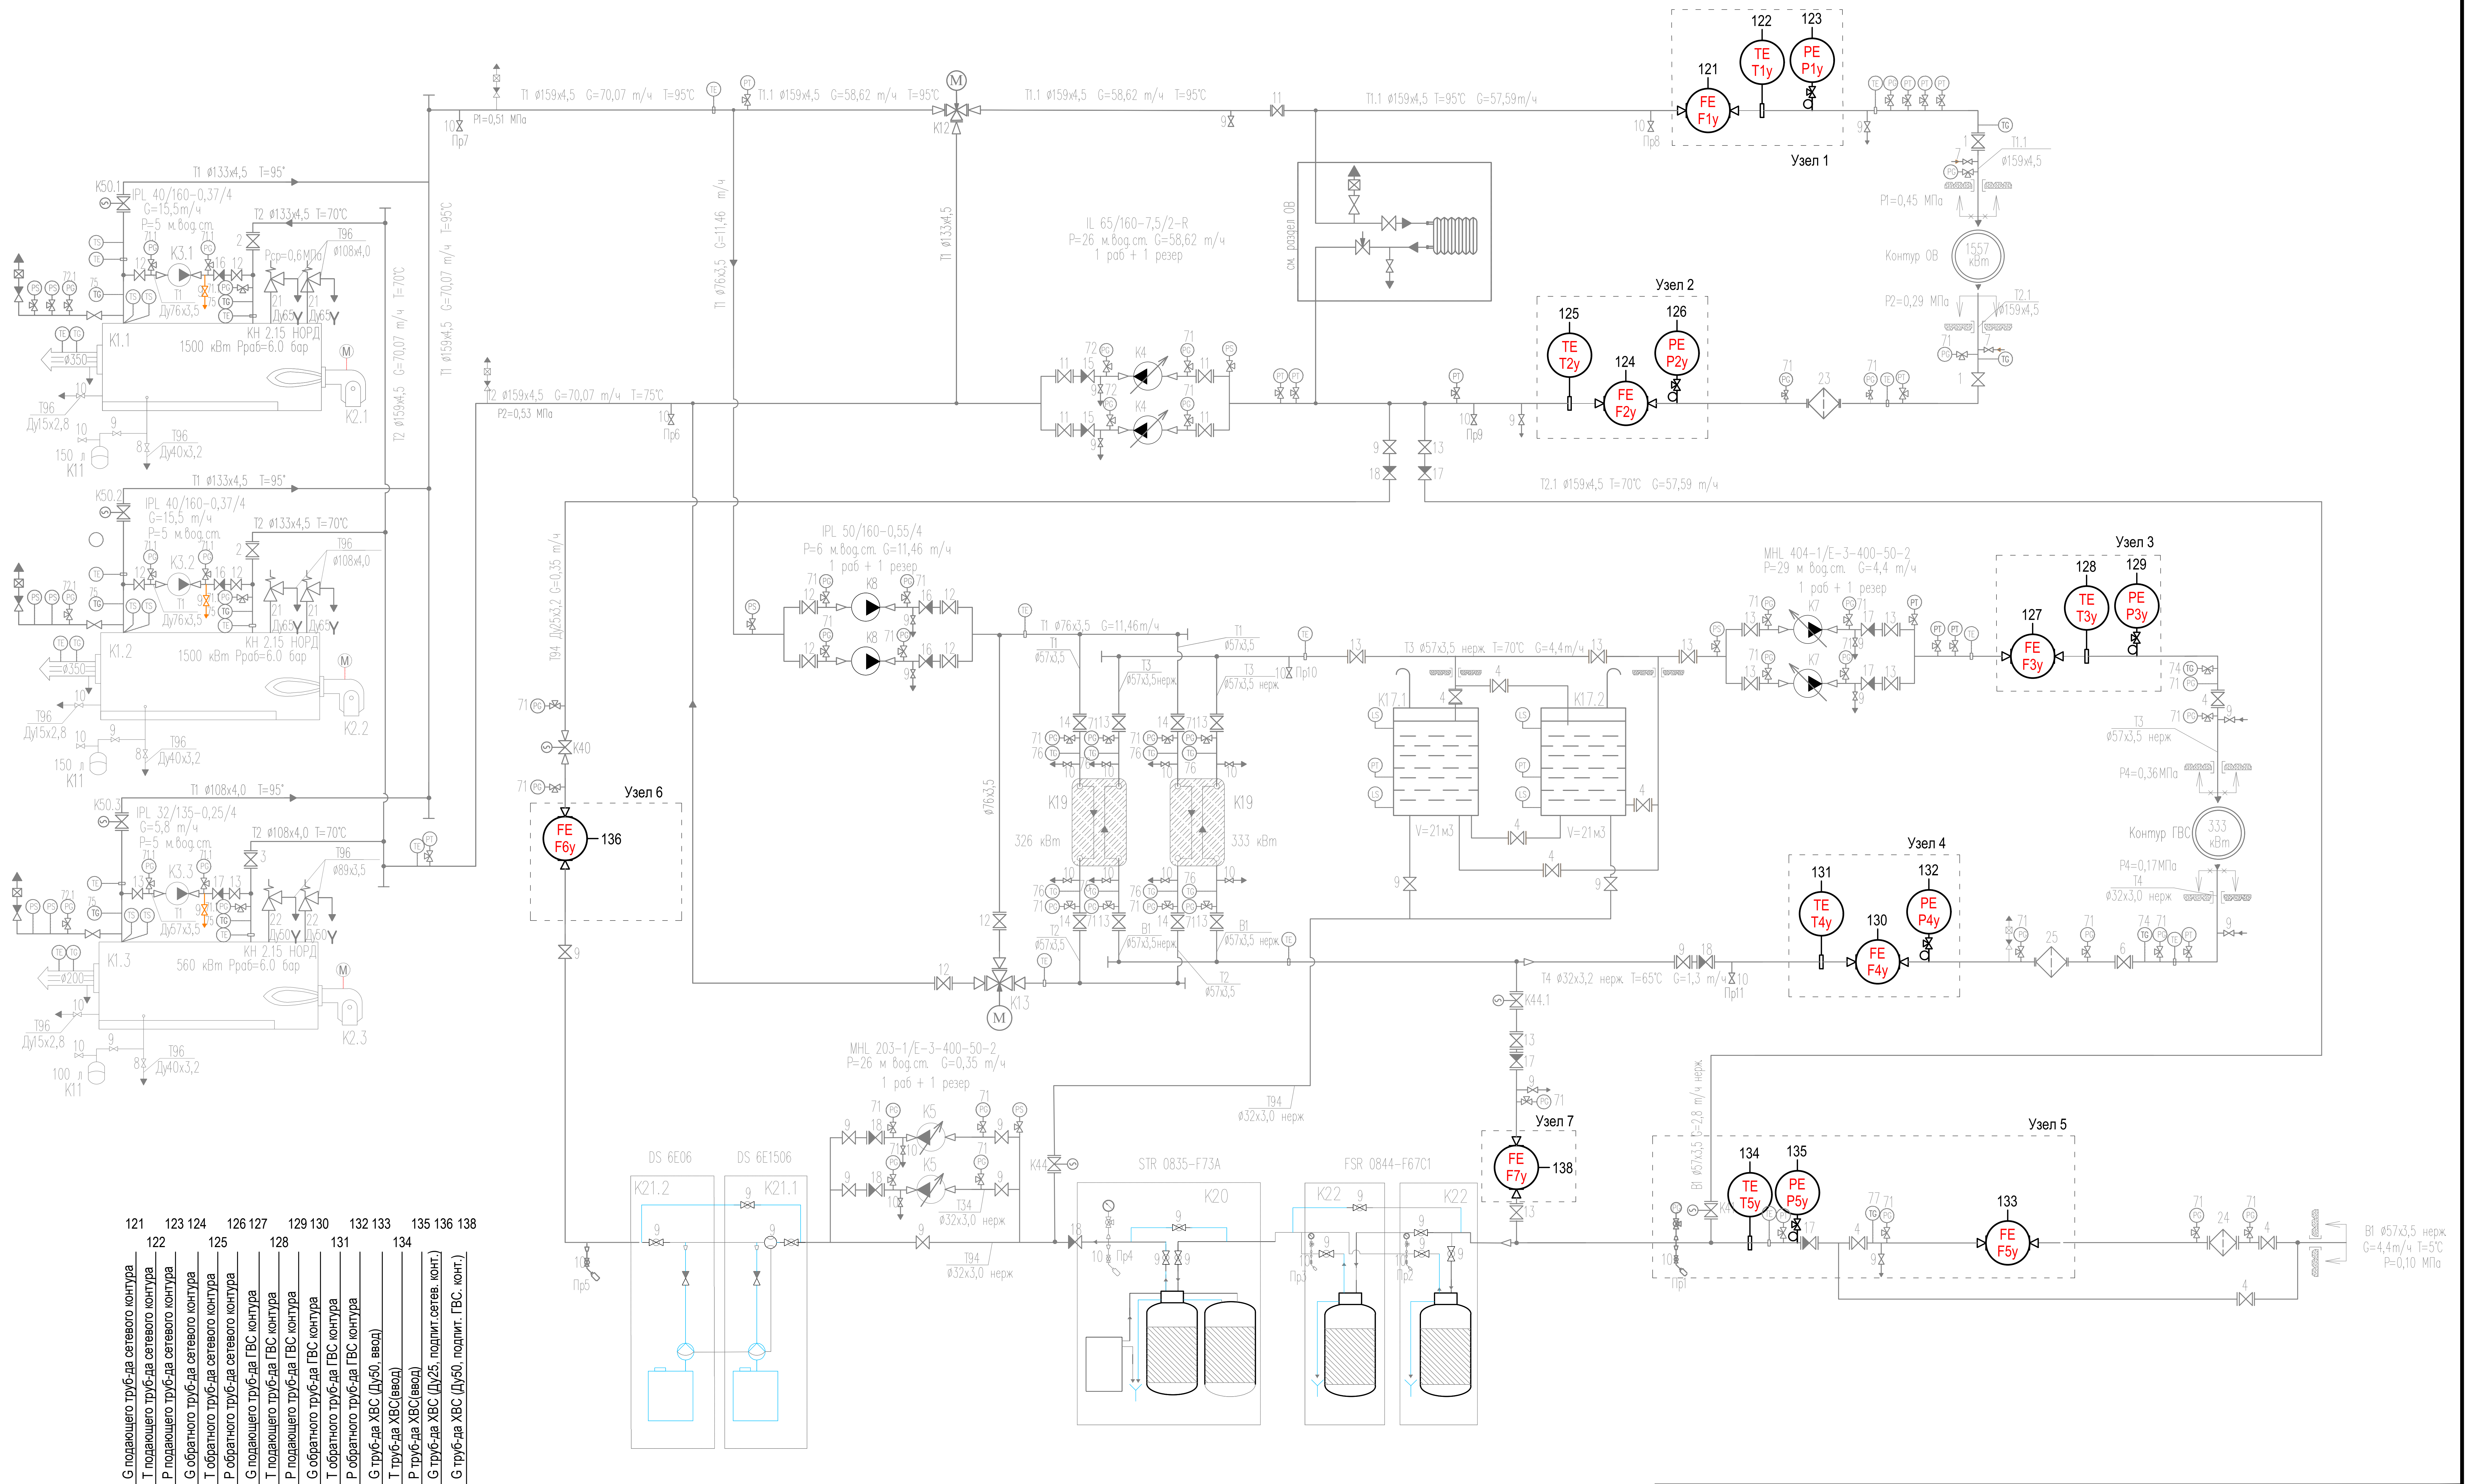

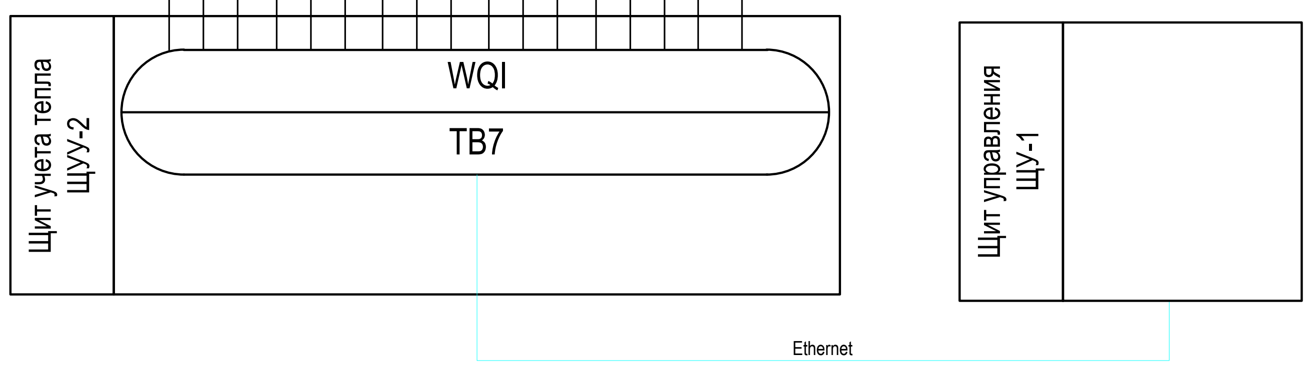

инв N подл.	
подпись, дата	
в зам инвN	

Изм.	Кол.уч.	Лист	Nдок.	Подпись	Дата				
						OK.04.25/CT-ATM			
						Строительство газовой блочно-модульной установленной мощностью 3,56 МВт котельной пос. Громово			
Разраб.		Смирнова			05.26	Автоматизированная газовая котельная	Стадия	Лист	Листов
Проверил		Тюков			05.26		Р	1	
Н.Контр.		Малахов			05.26	Функциональная схема автоматизации узлов учета.	NORD COMPANY СЕВЕРНАЯ КОМПАНИЯ		
ГИП		Волков			05.26				

Формат А2